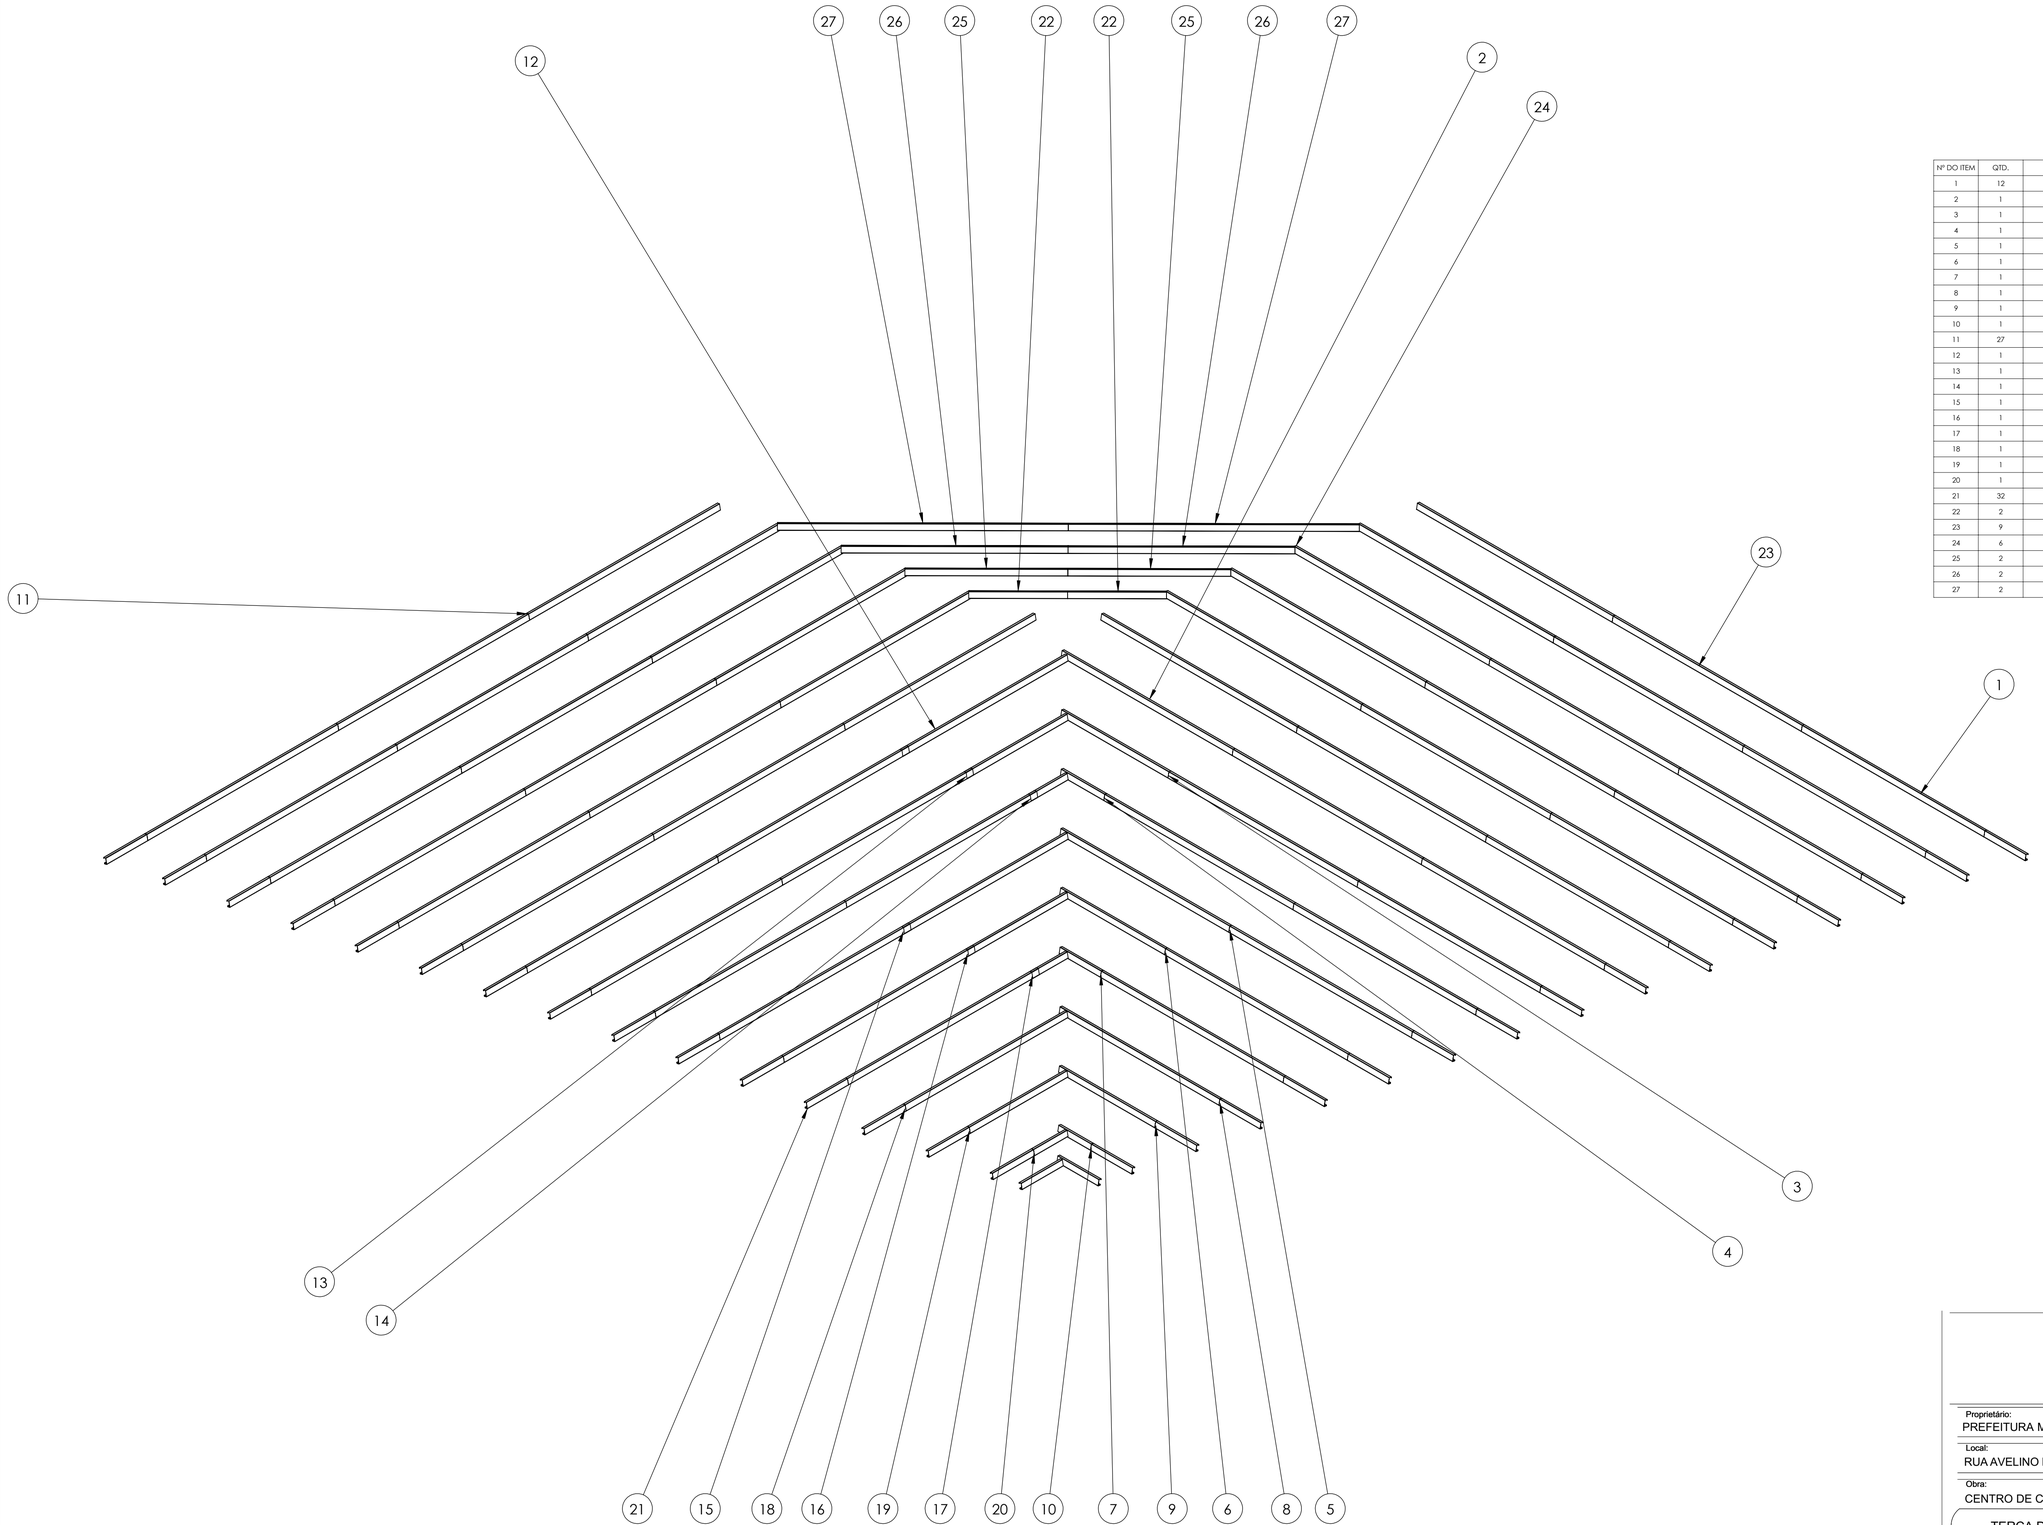


Nº DO ITEM	QTD.	DESCRIÇÃO	COMPRIMENTO	MATERIAL
1	12	Perfil U 120 x 50 x 2mm	4216.33	AISI 1020
2	1	Perfil U 120 x 50 x 2mm	3947.41	AISI 1020
3	1	Perfil U 120 x 50 x 2mm	2474.72	AISI 1020
4	1	Perfil U 120 x 50 x 2mm	1003.57	AISI 1020
5	1	Perfil U 120 x 50 x 2mm	3895.68	AISI 1020
6	1	Perfil U 120 x 50 x 2mm	2420.12	AISI 1020
7	1	Perfil U 120 x 50 x 2mm	951.87	AISI 1020
8	1	Perfil U 120 x 50 x 2mm	3685.94	AISI 1020
9	1	Perfil U 120 x 50 x 2mm	2219.19	AISI 1020
10	1	Perfil U 120 x 50 x 2mm	753.99	AISI 1020
11	27	Perfil U 120 x 50 x 2mm	4406	AISI 1020
12	1	Perfil U 120 x 50 x 2mm	3814.36	AISI 1020
13	1	Perfil U 120 x 50 x 2mm	2332.1	AISI 1020
14	1	Perfil U 120 x 50 x 2mm	853.42	AISI 1020
15	1	Perfil U 120 x 50 x 2mm	3777.5	AISI 1020
16	1	Perfil U 120 x 50 x 2mm	2292.4	AISI 1020
17	1	Perfil U 120 x 50 x 2mm	816	AISI 1020
18	1	Perfil U 120 x 50 x 2mm	3735.32	AISI 1020
19	1	Perfil U 120 x 50 x 2mm	2253.43	AISI 1020
20	1	Perfil U 120 x 50 x 2mm	774.8	AISI 1020
21	32	Perfil U 120 x 50 x 2mm	950	AISI 1020
22	2	Perfil U 120 x 50 x 2mm	1614.04	AISI 1020
23	9	Perfil U 120 x 50 x 2mm	4366.34	AISI 1020
24	6	Perfil U 120 x 50 x 2mm	4516.07	AISI 1020
25	2	Perfil U 120 x 50 x 2mm	2659.39	AISI 1020
26	2	Perfil U 120 x 50 x 2mm	3704.16	AISI 1020
27	2	Perfil U 120 x 50 x 2mm	4749.3	AISI 1020

ESTRUTURAL COBERTURA

Proprietário:
PREFEITURA MUNICIPAL DE XAXIM - SC

Data:
13/09/2021

Área:
840.72 m²

Local:
RUA AVELINO LUNARDI

BAIRRO:
GUARANY

Escala:
Indicada

Obra:
CENTRO DE CONVIVENCIA DO IDOSO

Fone:

Desenho
ROSEMAR MARMITT

TERÇA DO SALÃO

Referência:
1 - Montagem Geral
2- Planta Cobertura Salão
3 - Planta Cobertura da Piscina
4- Terça da Piscina
5- Terça do Salão
6- Barra redonda tirante
7 - Modelo Tesouro 1-2-3
8 - Modelo Tesouro 4-5-6
9 - Modelo Tesouro 7-8
10 - Modelo Tesouro 9-10
11 - Modelo Tesouro 11 - 12
12 - Modelo Tesouro 13 - 14
13 - Modelo Tesouro 15 - 16
14 - Modelo Tesouro 17 - 18
15 - Modelo Tesouro 19
16- Chapa pra Chumbador
17 - Mão Francesa

Folha:
A 1

Prancha:
05/17

RESP. PROJETO

Rosemar Marmitt
Assinado de forma digital por Rosemar Marmitt
Dados: 2021.09.13 19:39:26 -03'00'

ROSEMAR MARMITT
CAU/BR A138084-2

EDILSON ANTONIO FOLLE:50959670904
Assinado de forma digital por EDILSON ANTONIO FOLLE:50959670904
Dados: 2021.09.16 13:36:06 -03'00'

PREFEITURA MUNICIPAL XAXIM
CNPJ: 82.854.670/0001-30