
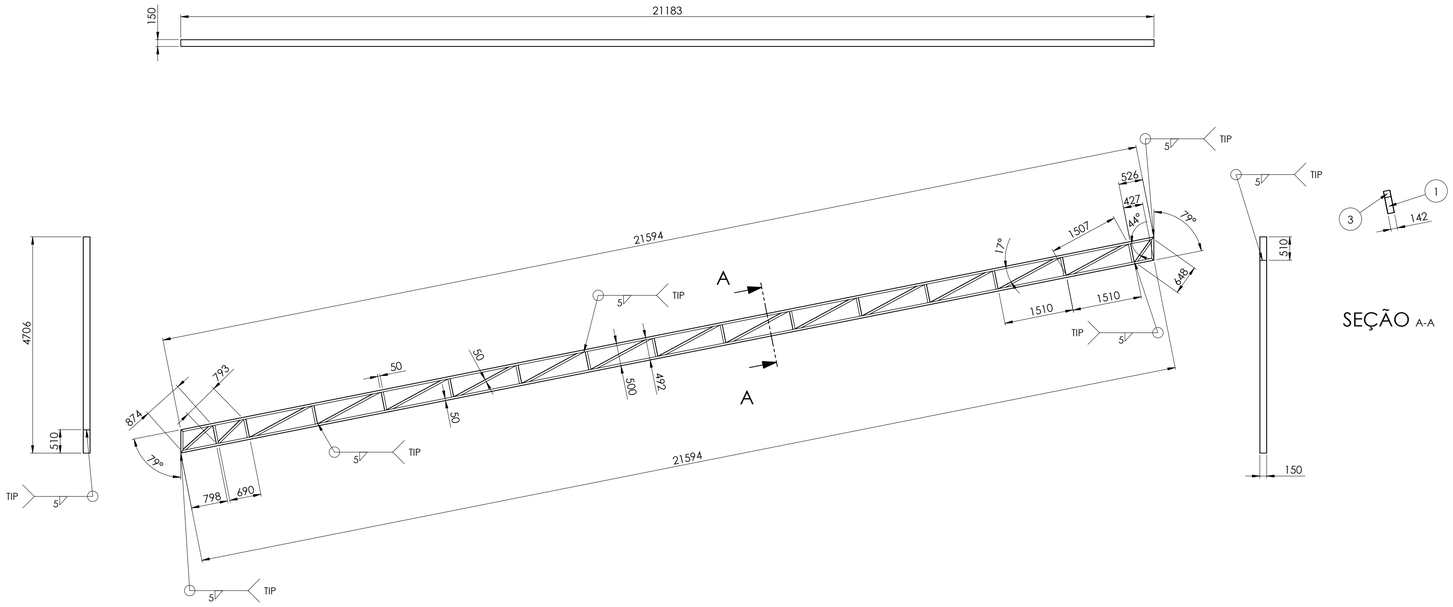


SEÇÃO A-A

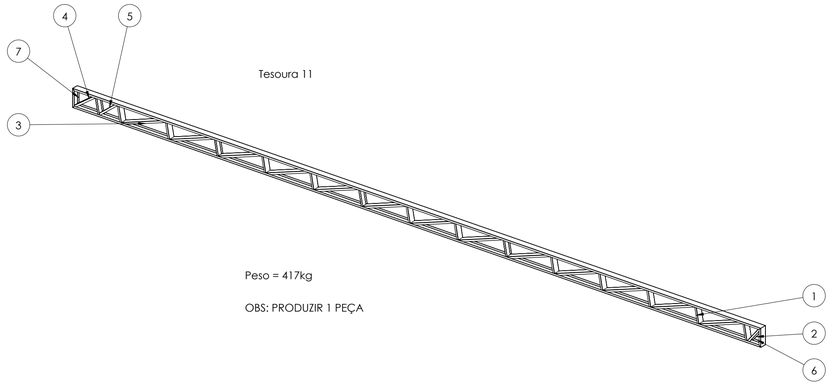



Tesoura 11

Peso = 417kg


OBS: PRODUZIR 1 PEÇA


Nº DO ITEM	QTD.	DESCRIÇÃO	COMPRIMENTO	MATERIAL
1	15	Perfil U 150 x 50 x 3,04mm	492	AISI 1020
2	1	Perfil U 142 x 50 x 3,04mm	648	AISI 1020
3	13	Perfil U 142 x 50 x 3,04mm	1507	AISI 1020
4	1	Perfil U 142 x 50 x 3,04mm	874	AISI 1020
5	1	Perfil U 142 x 50 x 3,04mm	795	AISI 1020
6	2	Perfil U 150 x 50 x 3,04mm	21594	AISI 1020
7	2	Perfil U 150 x 50 x 3,04mm	510	AISI 1020

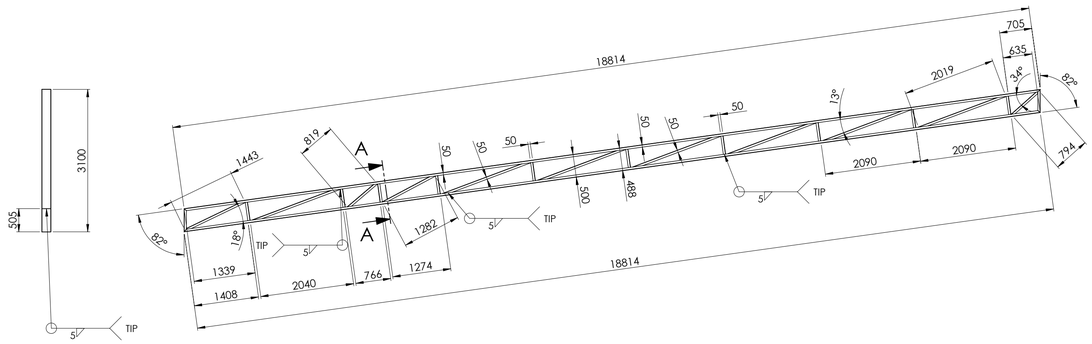

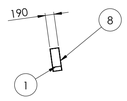

SEÇÃO A-A

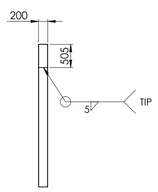

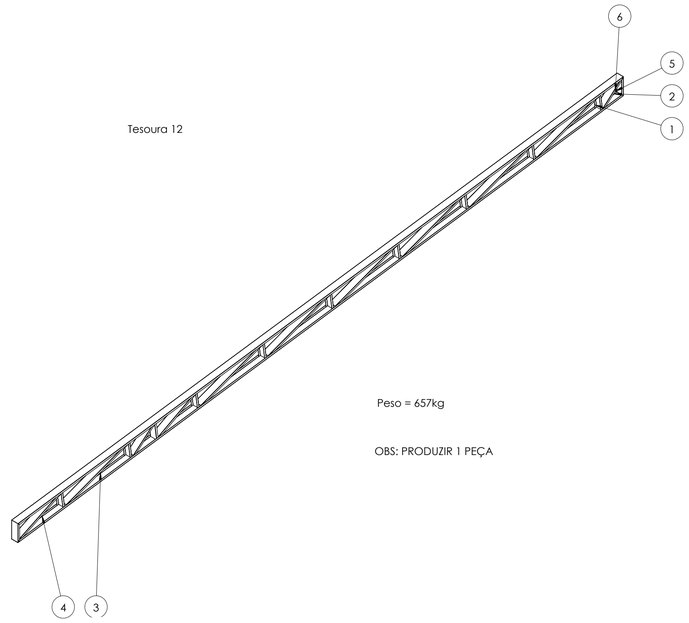

Tesoura 12

Peso = 657kg

OBS: PRODUZIR 1 PEÇA

Nº DO ITEM	QTD.	DESCRIÇÃO	COMPRIMENTO	MATERIAL
1	10	Perfil U 190 x 50 x 4,75mm	488	AISI 1020
2	1	Perfil U 190 x 50 x 4,75mm	794	AISI 1020
3	7	Perfil U 190 x 50 x 4,75mm	2019	AISI 1020
4	1	Perfil U 190 x 50 x 4,75mm	1443	AISI 1020
5	2	Perfil U 200 x 50 x 4,75mm	18814	AISI 1020
6	2	Perfil U 200 x 50 x 4,75mm	505	AISI 1020
7	1	Perfil U 190 x 50 x 4,75mm	819	AISI 1020
8	1	Perfil U 190 x 50 x 4,75mm	1282	AISI 1020

ESTRUTURAL COBERTURA

Proprietário: PREFEITURA MUNICIPAL DE XAXIM - SC

Data: 13/09/2021

Área: 840.72 m²

Local: RUA AVELINO LUNARDI

BAIRRO: GUARANY

Escala: Indicada

Obra: CENTRO DE CONVIVENCIA DO IDOSO

Fone:

Desenho: ROSEMAR MARMITT

MODELO DE TESOURA 11 - 12

Referência:
1 - Montagem Geral
2- Planta Cobertura Salão
3 - Planta Cobertura da Piscina
4- Terça da Piscina
5- Terça do Salão
6- Barra redonda tirante
7 - Modelo Tesouro 1-2-3
8 - Modelo Tesouro 4-5-6
9 - Modelo Tesouro 7-8
10 - Modelo Tesouro 9-10
11 - Modelo Tesouro 11 - 12
12 - Modelo Tesouro 13 - 14
13 - Modelo Tesouro 15 - 16
14 - Modelo Tesouro 17 - 18
15 - Modelo Tesouro 19
16- Chapa pra Chumbador
17 - Mão Francesa

Folha: A 1

Prancha: 11/17

RESP. PROJETO

Rosemar Marmitt
Assinado de forma digital por Rosemar Marmitt
Dados: 2021.09.13 19:53:53 -03'00'

ROSEMAR MARMITT
CAU/BR A138084-2

EDILSON ANTONIO FOLLE:50959670904
Assinado de forma digital por EDILSON ANTONIO FOLLE:50959670904
Dados: 2021.09.16 13:38:47 -03'00'

PREFEITURA MUNICIPAL XAXIM
CNPJ: 82.854.670/0001-30