


FORMATO_A0 :- (1.189 x 0.841) mm

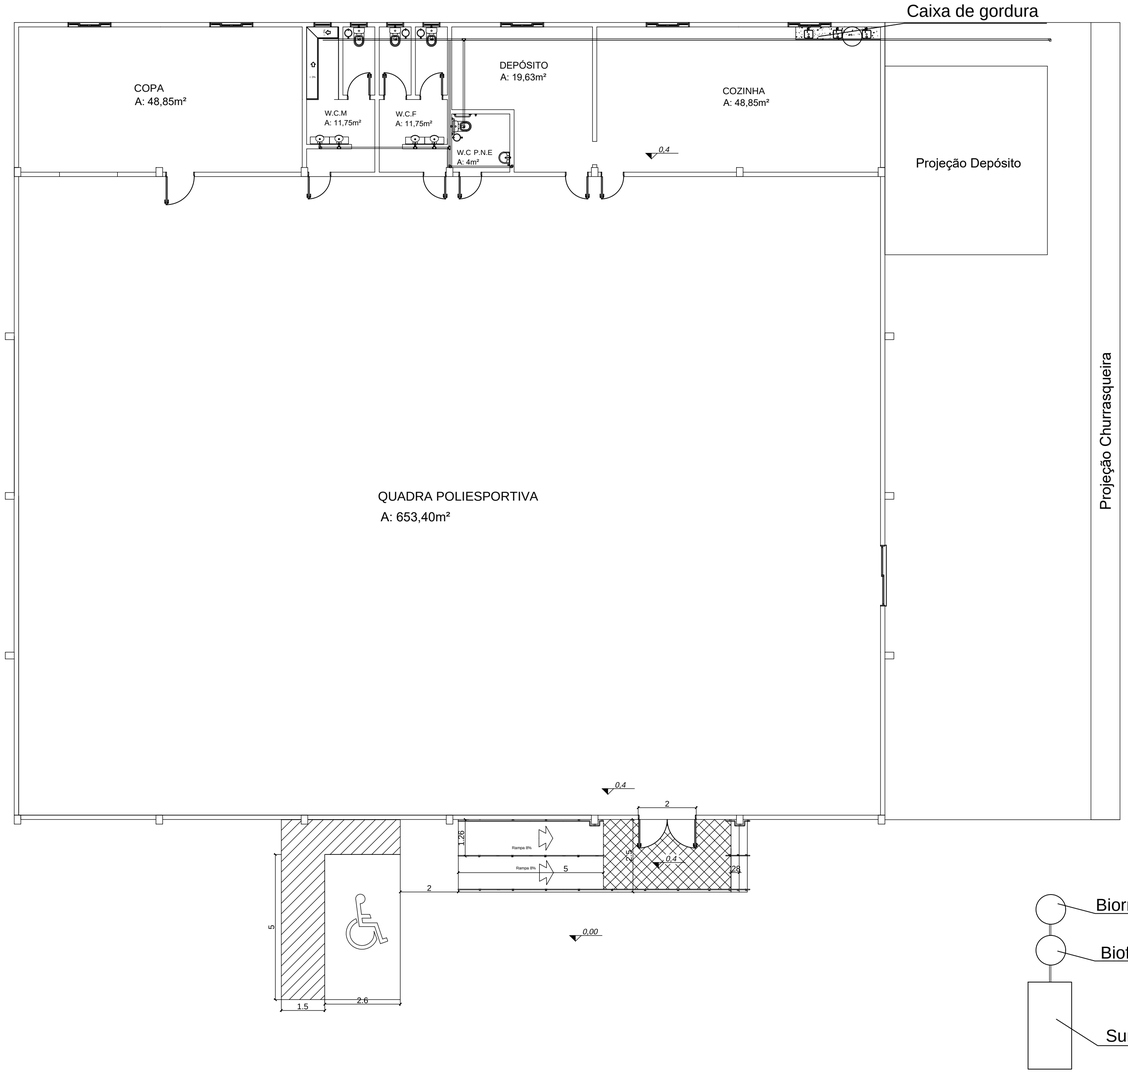

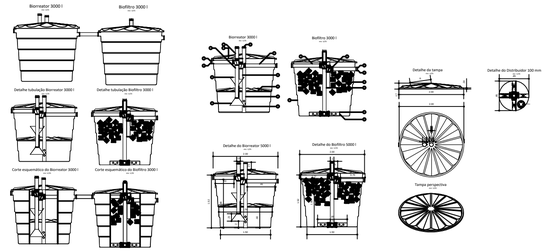

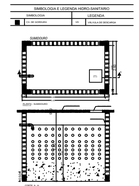

Item	Qtd	Peça	Material
1	1	Curva 90 graus	PVC
2	1	Curva 90 graus com inspeção	PVC
3	1	Joelho 45 graus soldável	PVC
4	1	Joelho 90 graus soldável	PVC
5	1	Tampão	PVC
6	1	Tubo 100 mm	PVC
7	1	Tubo 150 mm	PVC
8	1	Tubo 200 mm	PVC
9	1	Tubo 40 mm	PVC
10	1	Tubo 50 mm	PVC
11	1	Tubo 75 mm	PVC
12	1	Tubo 75 mm perfurado	PVC
13	1	Tubo 100 mm perfurado	PVC
14	1	Tubo 150 mm perfurado	PVC
15	1	Tubo 200 mm perfurado	PVC
16	1	Tubo 40 mm perfurado	PVC
17	1	Tubo 50 mm perfurado	PVC

PREFEITURA MUNICIPAL DE XAXIM

OBRA: GINASIO PRIMAVERA

CONTEÚDO DA PRANCHA: LOCAÇÃO

LOCAL: RUA PEDRO FOLLE, BAIRRO PRIMAVERA

USO: ESPORTE

EDIFICAÇÃO: ALVENARIA

SOLICITANTE: PREFEITURA MUNICIPAL DE XAXIM

PROJETO: Arq. JULIANO CACCIATORI

PRANCHA: HIDRO UNICA

DESENHO/CONCEPÇÃO ARQUITETÔNICA: JULIANO CACCIATORI - Arquiteto

DATA: MAIO/2018

ESCALA: 1:100

ÁREA TERRENO:

ÁREA TOTAL CONSTRUÍDA = 1046,22m²