
PRODUCED BY AN AUTODESK EDUCATIONAL PRODUCT

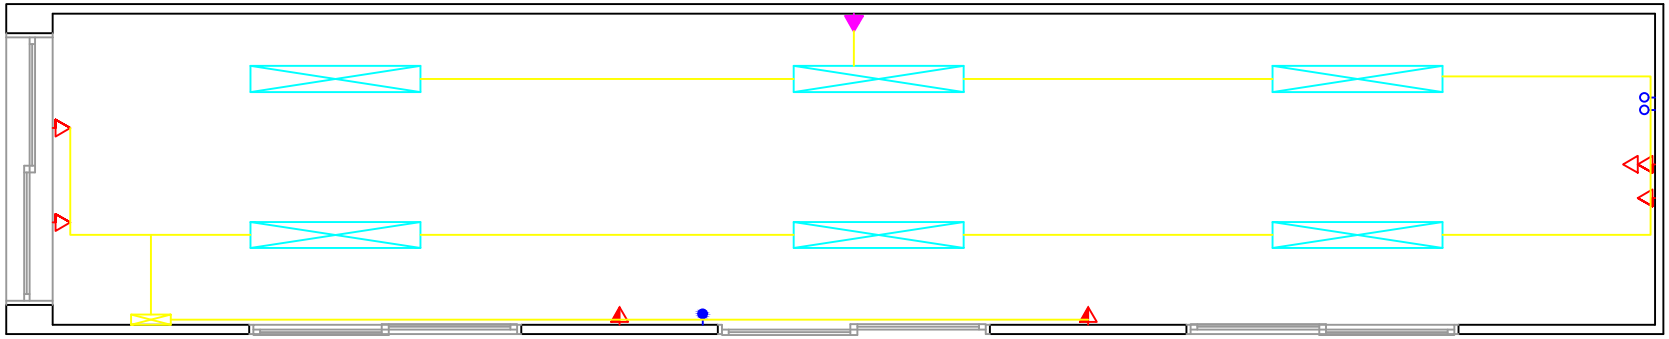

• PLANTA BAIXA
ESC. 1/50

	TOMADA UNIVERSAL 2P+T H=0,30m DO PISO NBR 14.136 - NORMA BRASILEIRA
	TOMADA UNIVERSAL 2P+T H=1,15m DO PISO NBR 14.136 - NORMA BRASILEIRA
	TOMADA UNIVERSAL 2P+T H=2,20m DO PISO NBR 14.136 - NORMA BRASILEIRA
	TOMADA UNIVERSAL 2P+T H=2,20m DO PISO NBR 14.136 - NORMA BRASILEIRA (AR CONDICIONADO)
	INTERRUPTOR SIMPLES H=115cm DO PISO
	INTERRUPTOR TRIPLO H=115cm DO PISO
	ELETRODUTO BRANCO EM PVC
	PONTO INTERNER/TELEFONE
	PONTO DE LUZ FLUORESCENTE NO TETO
	DISJUNTOR

PRODUCED BY AN AUTODESK EDUCATIONAL PRODUCT

PRODUCED BY AN AUTODESK EDUCATIONAL PRODUCT

PRODUCED BY AN AUTODESK EDUCATIONAL PRODUCT