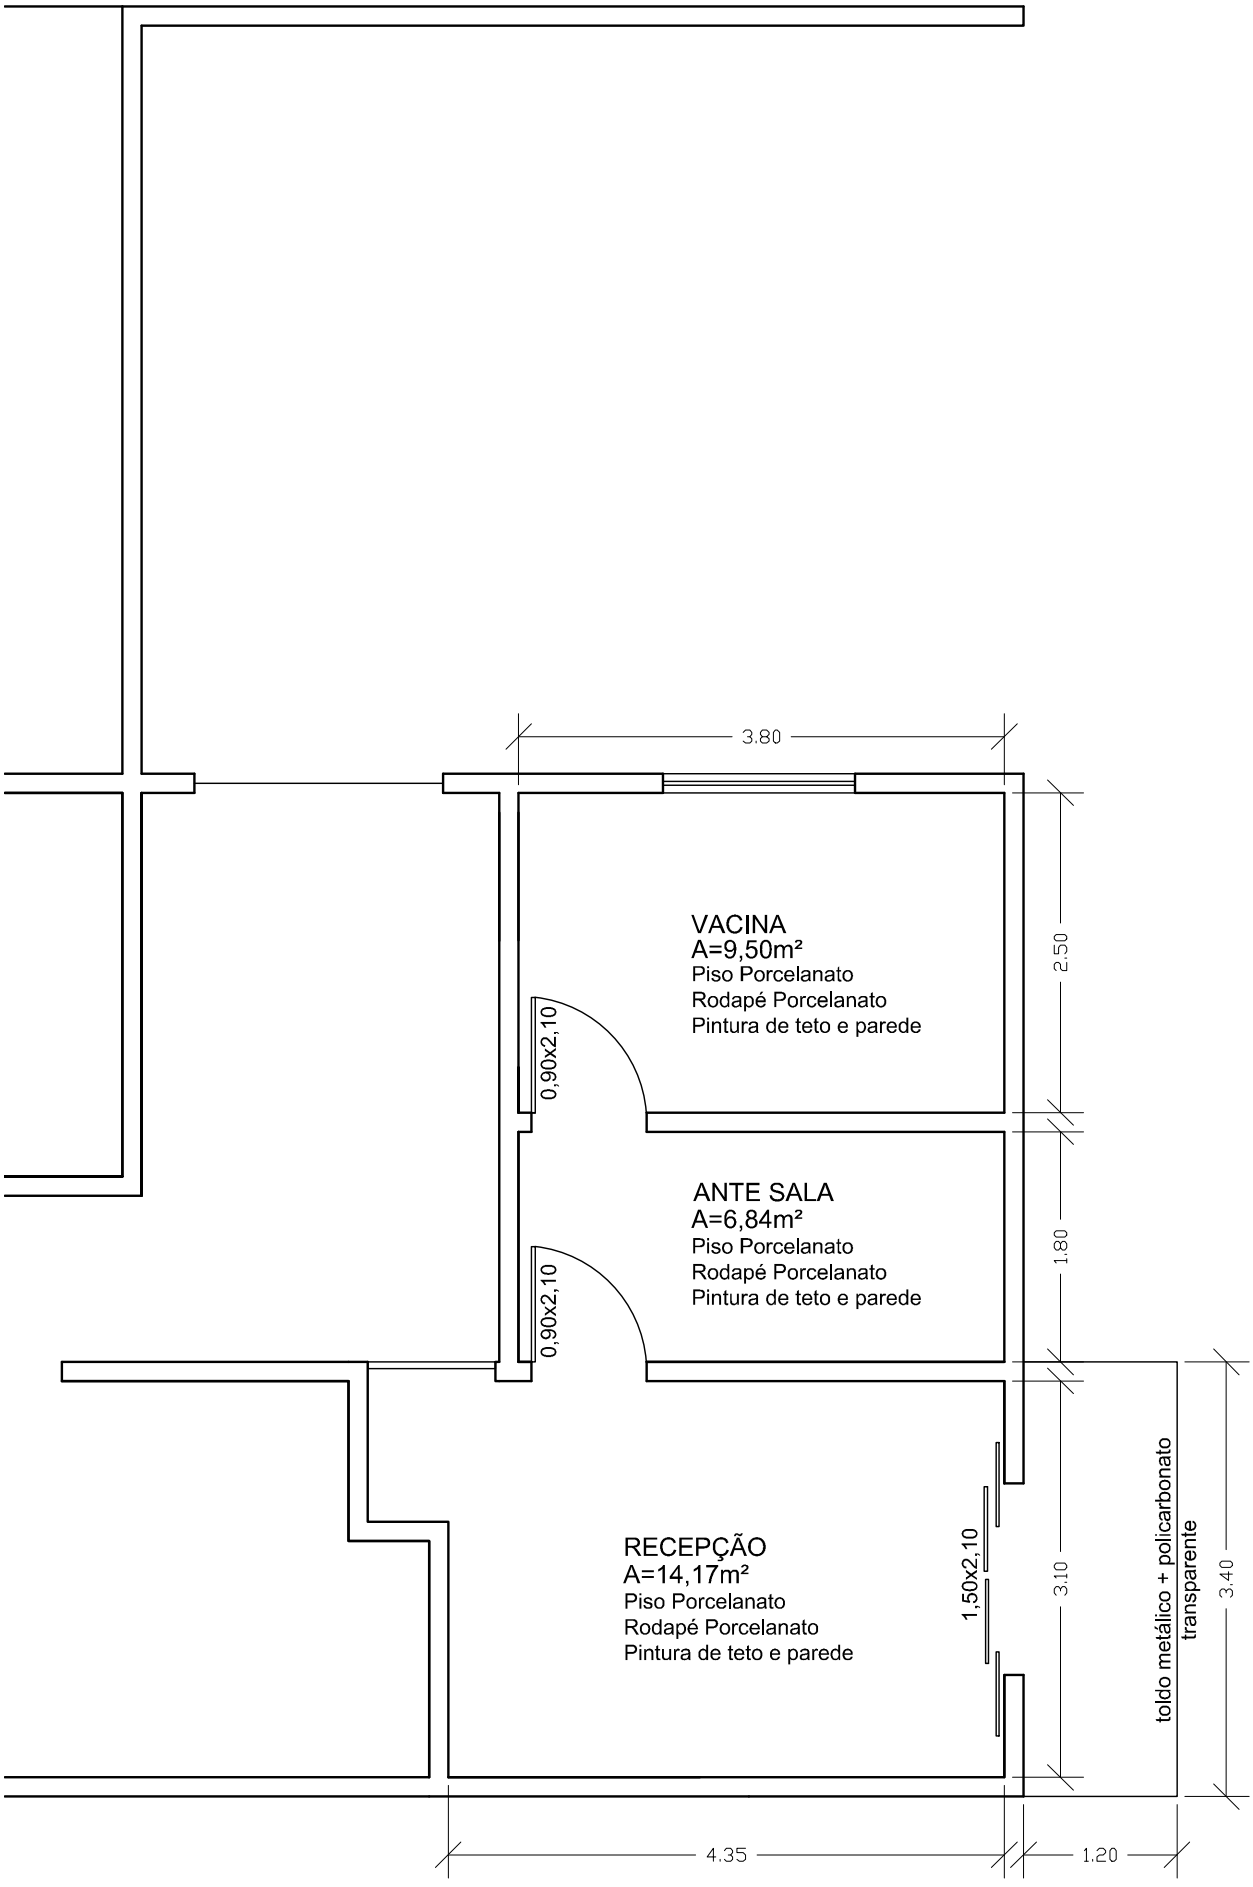

3.80
VACINA
A=9,50m²
Piso Porcelanato
Rodapé Porcelanato
Pintura de teto e parede
0,90x2,10
2.50
ANTE SALA
A=6,84m²
Piso Porcelanato
Rodapé Porcelanato
Pintura de teto e parede
0,90x2,10
1.80
RECEPÇÃO
A=14,17m²
Piso Porcelanato
Rodapé Porcelanato
Pintura de teto e parede
1,50x2,10
3.10
toldo metálico + policarbonato transparente
3.40
4.35
1.20