
LEGENDA:

- PLACA DE PARADA OBRIGATÓRIA
- PLACA DE VELOCIDADE MÁXIMA - 40 km/h
- PLACAS DE IDENTIFICAÇÃO DA RUA

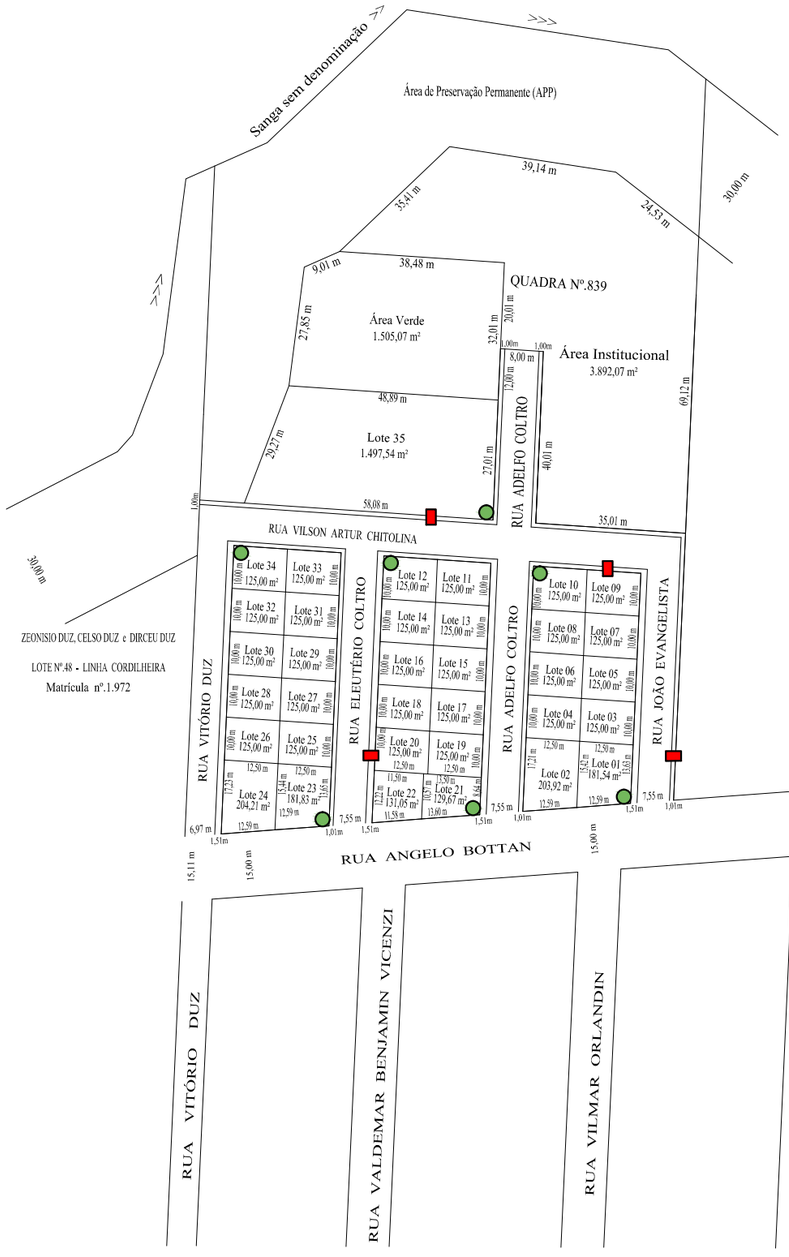


ÁREA TOTAL DE PAVMENTAÇÃO
2.715,40m²


Município de Xaxim
Área Verde
Mat. 22.439

LOTEAMENTO FERRAZZO IV

QUADRA nº529

DRENAGEM
ESCALA 1:500

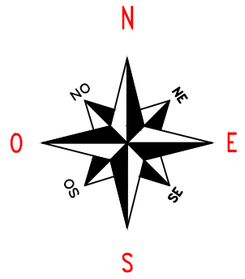

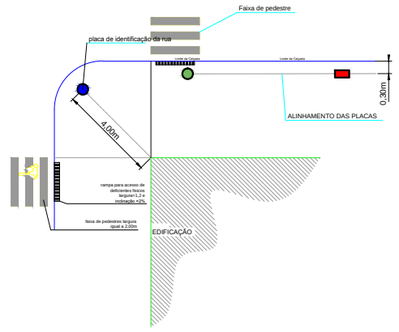

Detalhe da sinalizaçao e rampas
ESCALA 1:50

PREFEITURA MUNICIPAL DE XAXIM

OBRA: PROJETO DE SINALIZAÇÃO

LOCAL: RUA ANGELO BOTTAN

BAIRRO: Lot. Ferrasso II e Lot. Ferrazzo IV

PROJETO: LOTEAMENTO

PROPRIETÁRIO: PREFEITURA MUNICIPAL DE XAXIM

RESPONSÁVEL TÉCNICO: JULIANO CACCIATORI CAU - A43153-2

PRANCHA: 01/01

ÁREA: 15.271,72m²

MATRÍCULAS: 20.042 e 22.438 C.R.I. XAXIM

DATA: SETEMBRO/2014

ESCALA: INDICADA

DESENHO: CENCI