

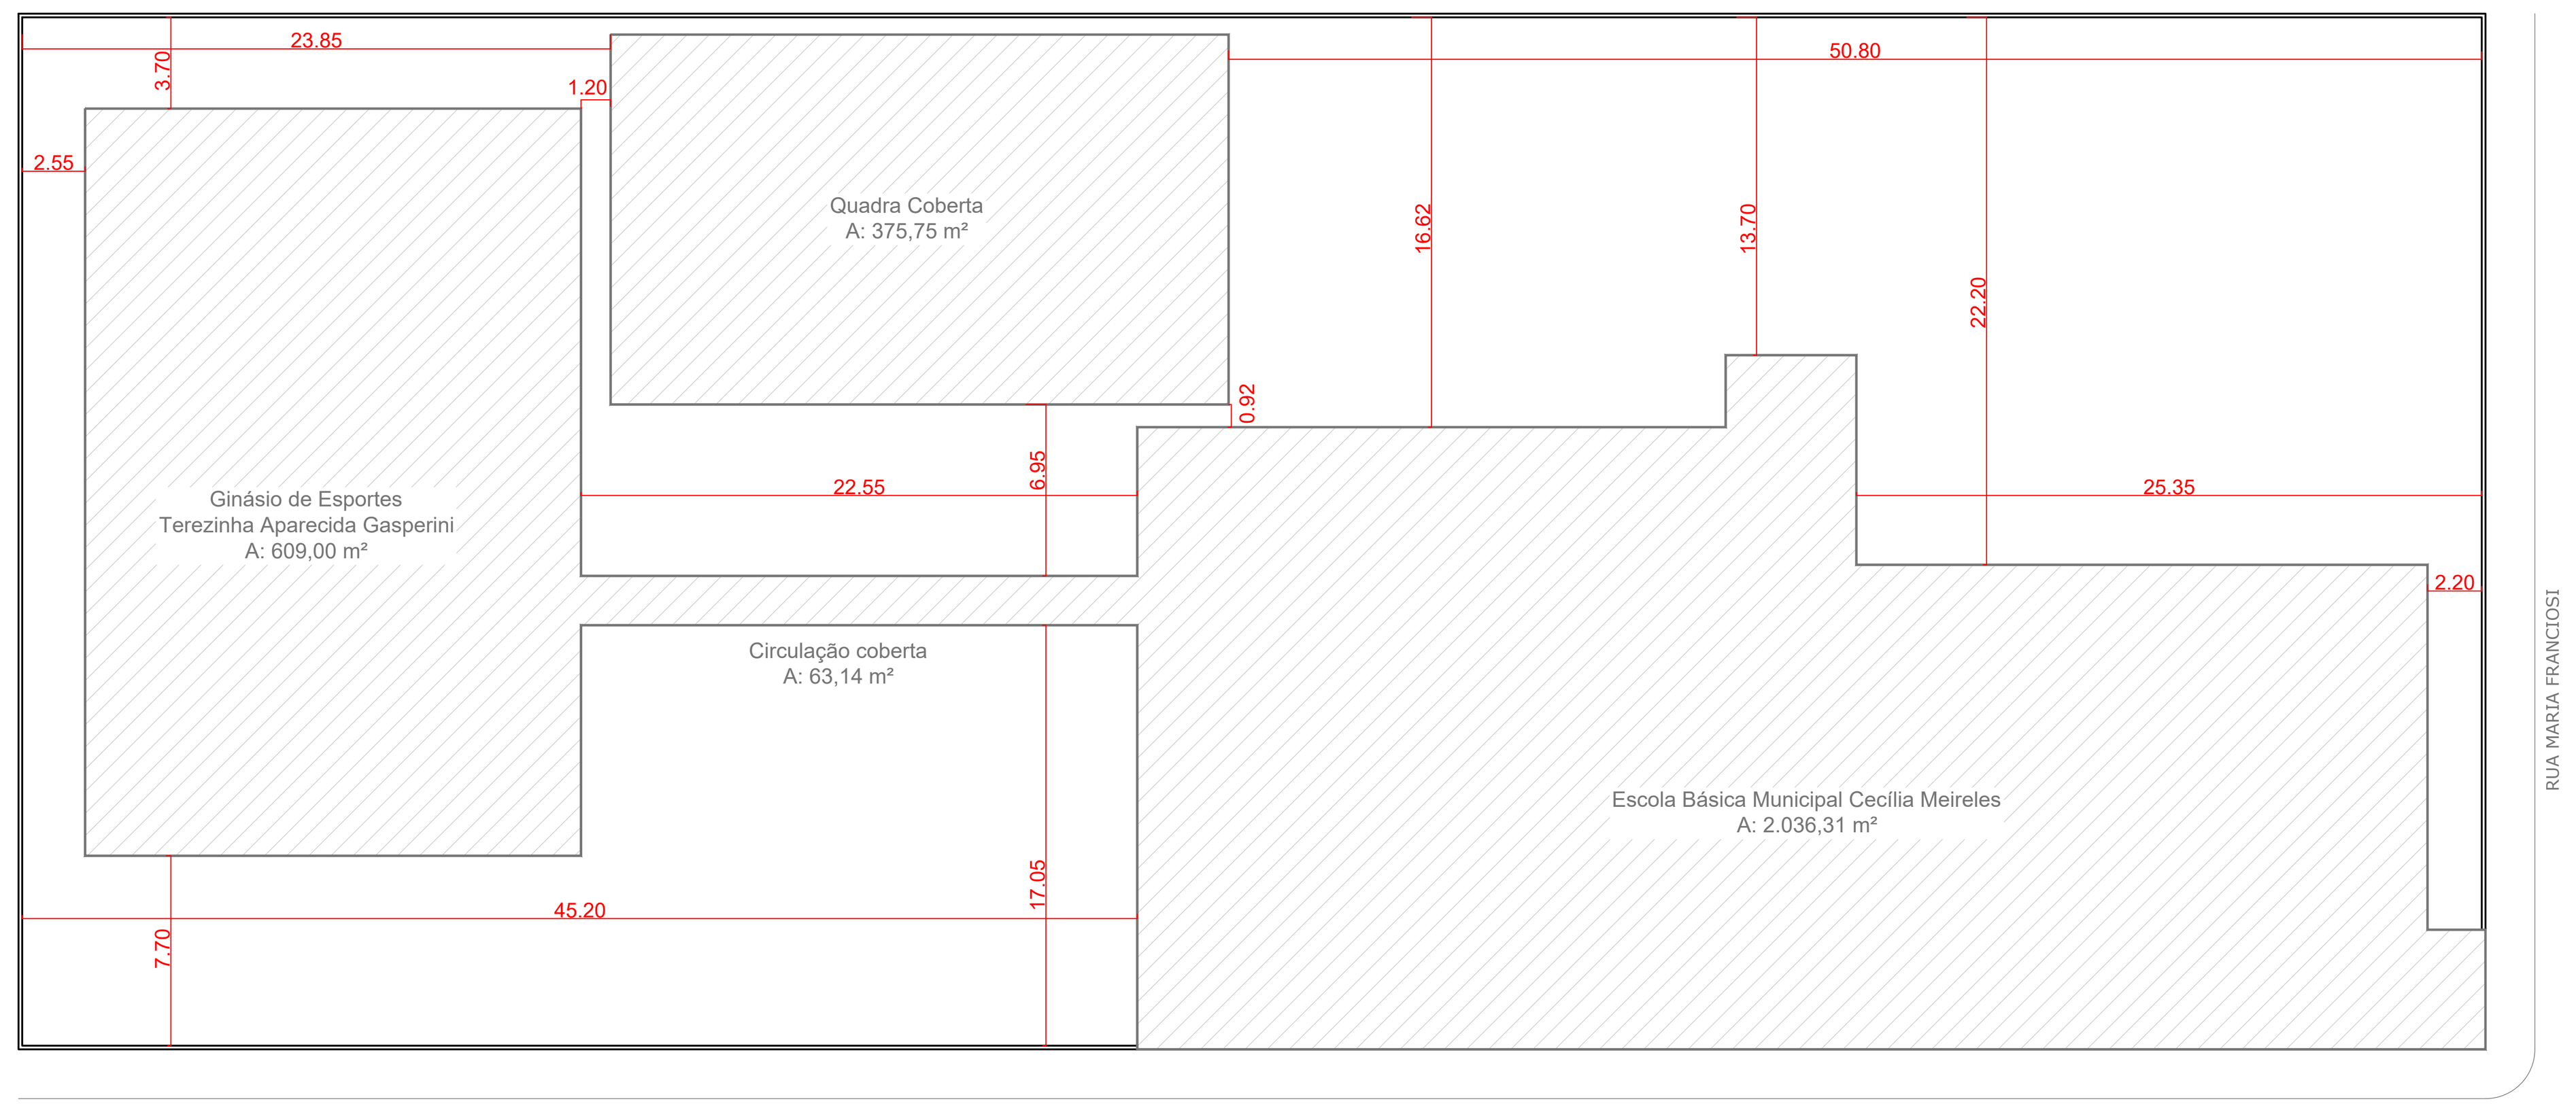


Planta Situação
S/ Escala

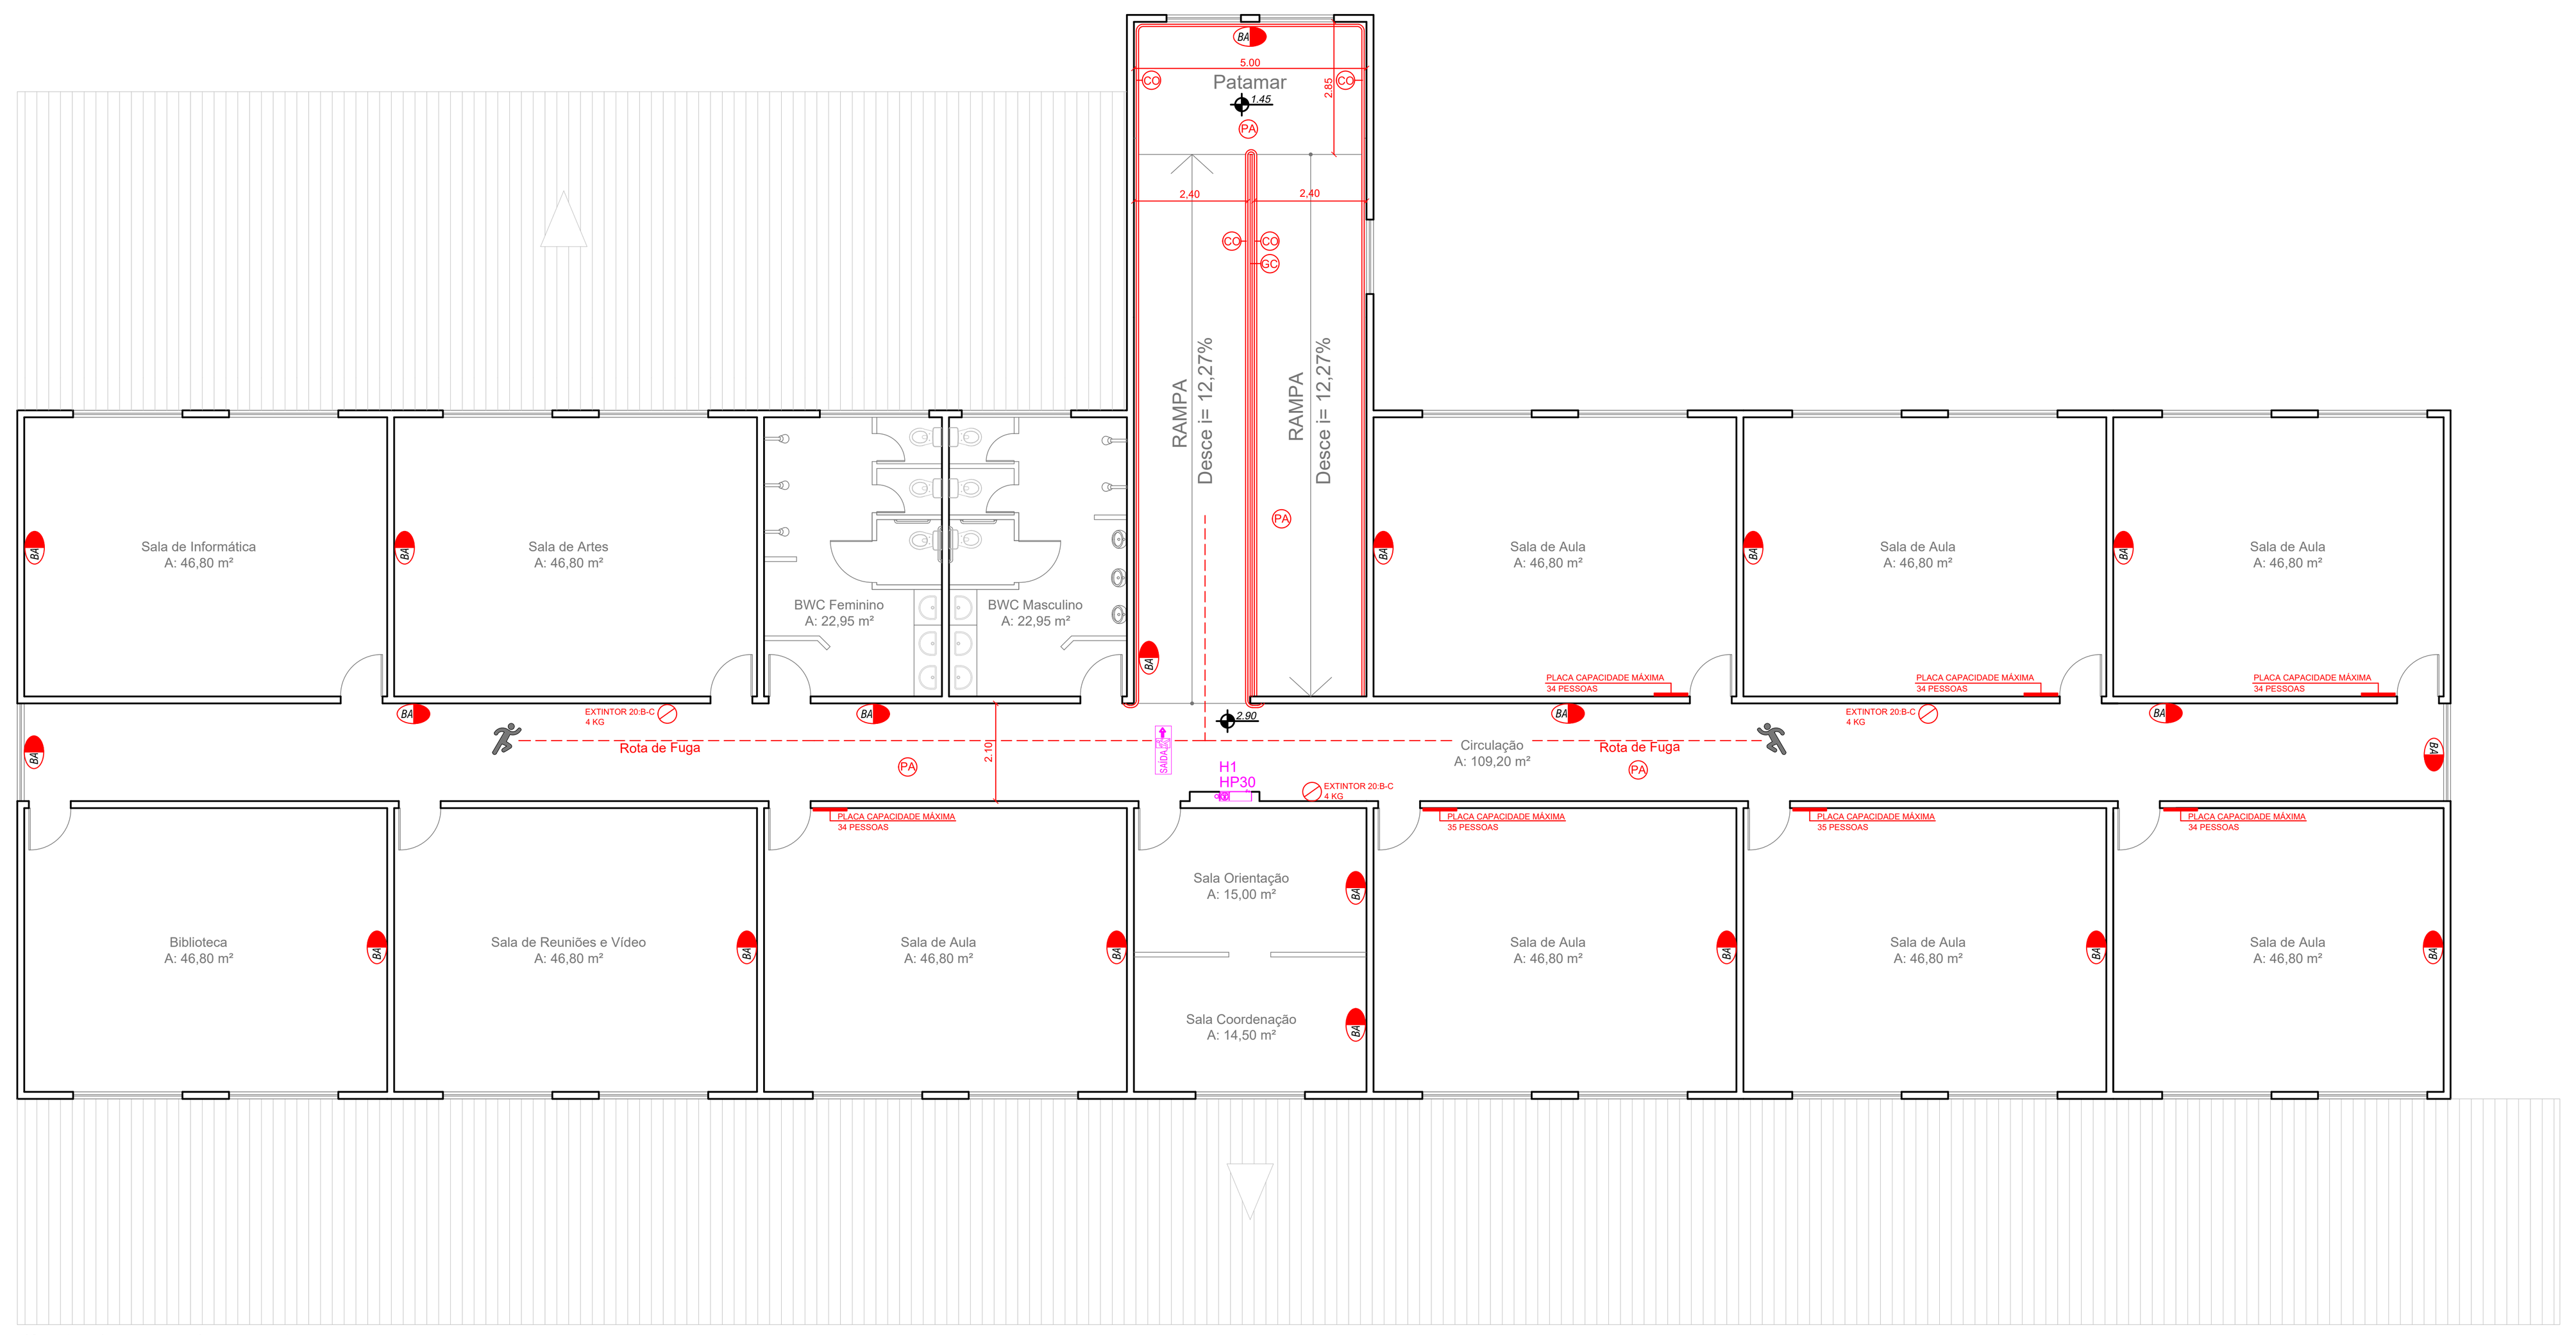


Planta Primeiro Pavimento
Esc.: 1/150

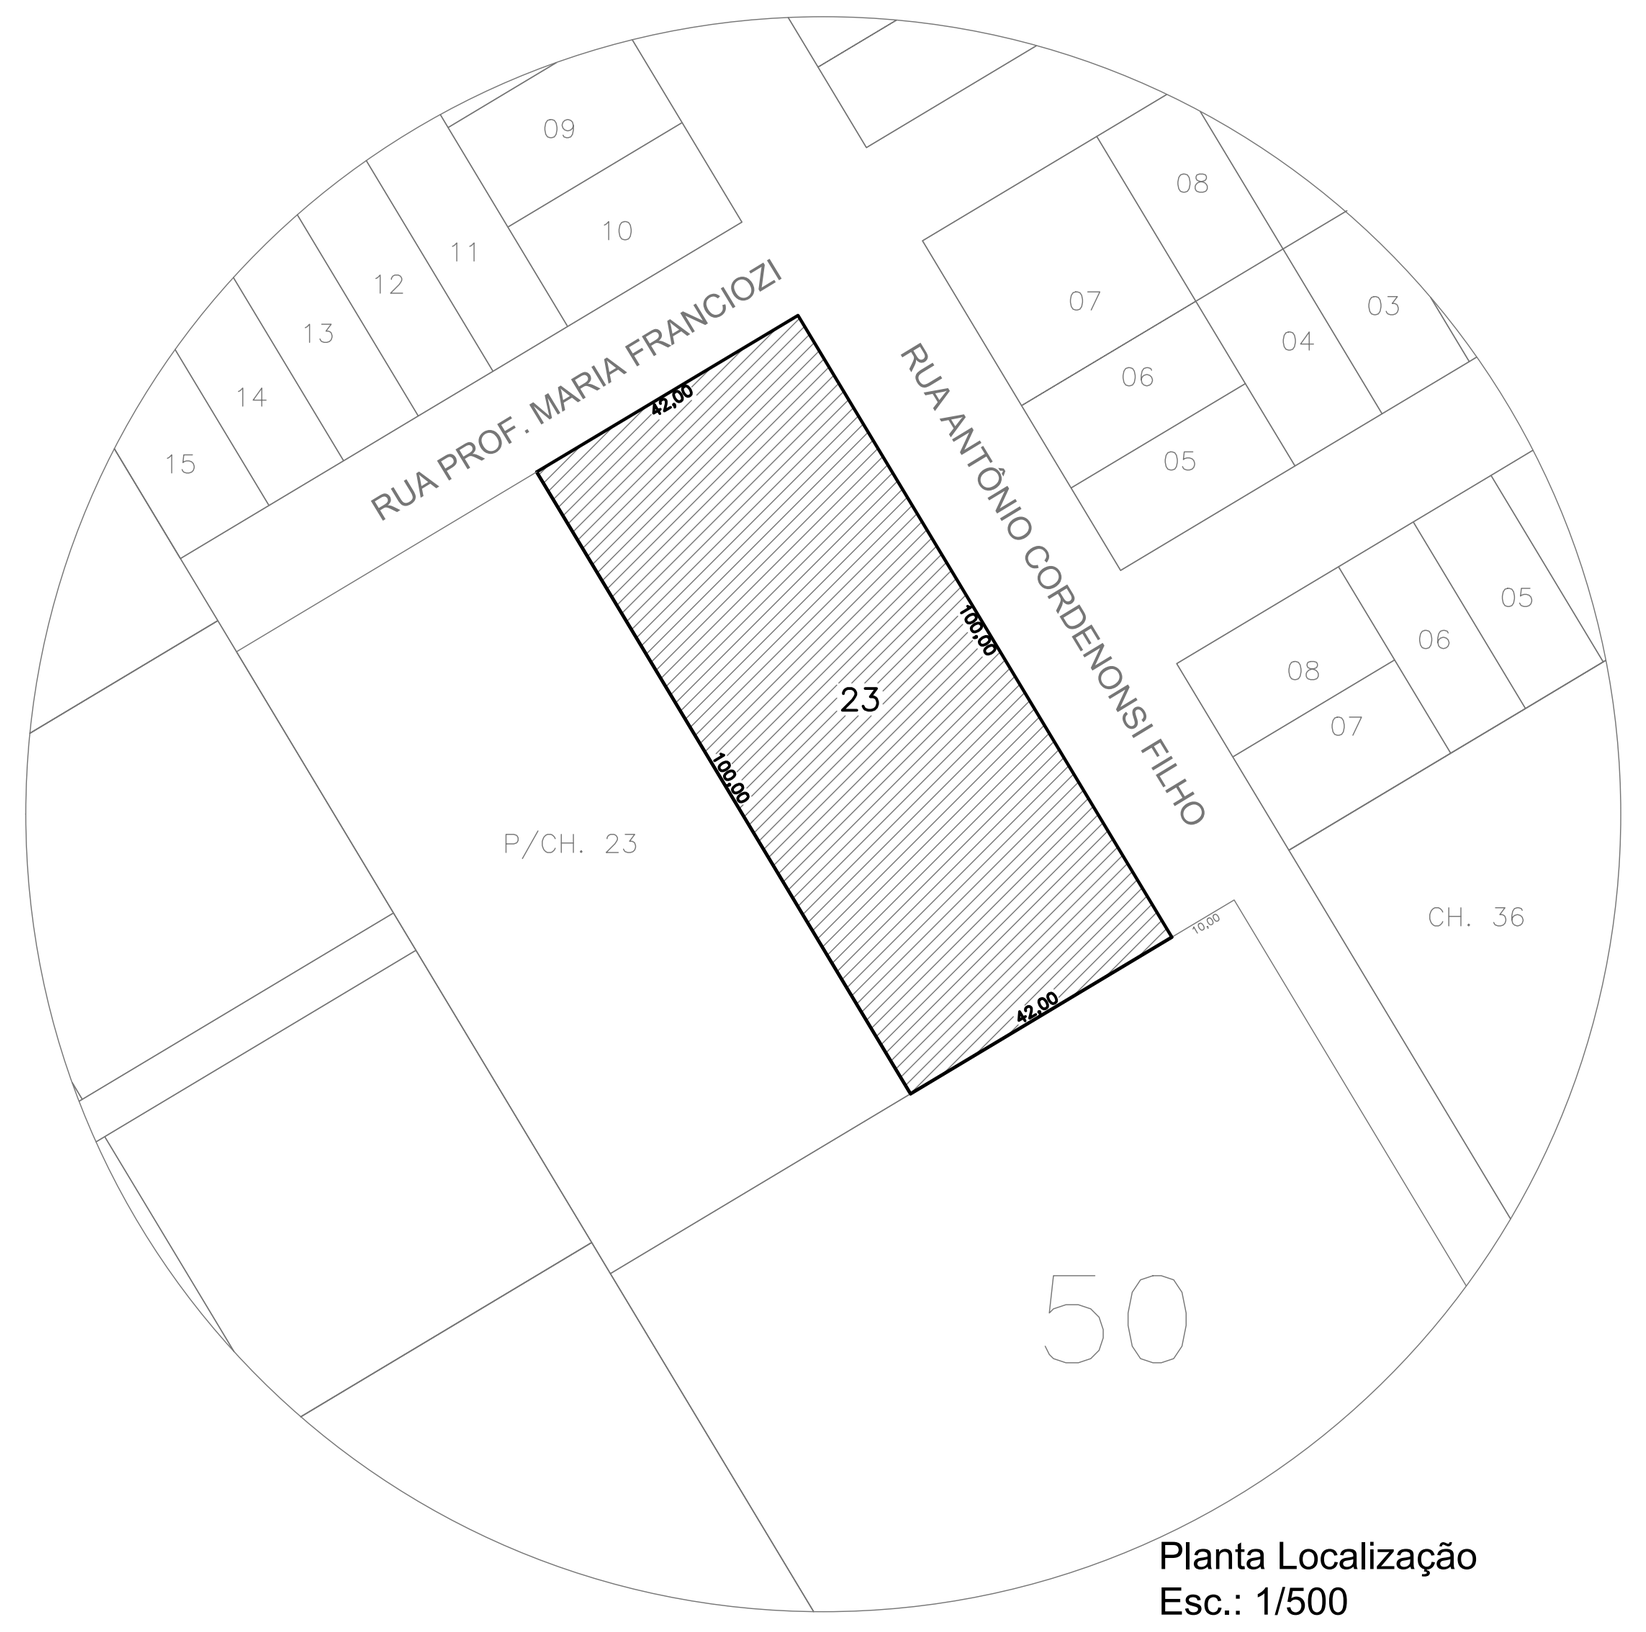

Planta Localização
Esc.: 1/500

QUADRO DE ÁREAS	
Escola Cecília Meireles - Pavimento Térreo	1.217,22 m²
Escola Cecília Meireles - Primeiro Pavimento	819,09 m²
Ginásio de Esportes	609,00 m²
Quadra Coberta	375,75 m²
Passarela Coberta	63,14 m²
TOTAL	3.084,20 m²

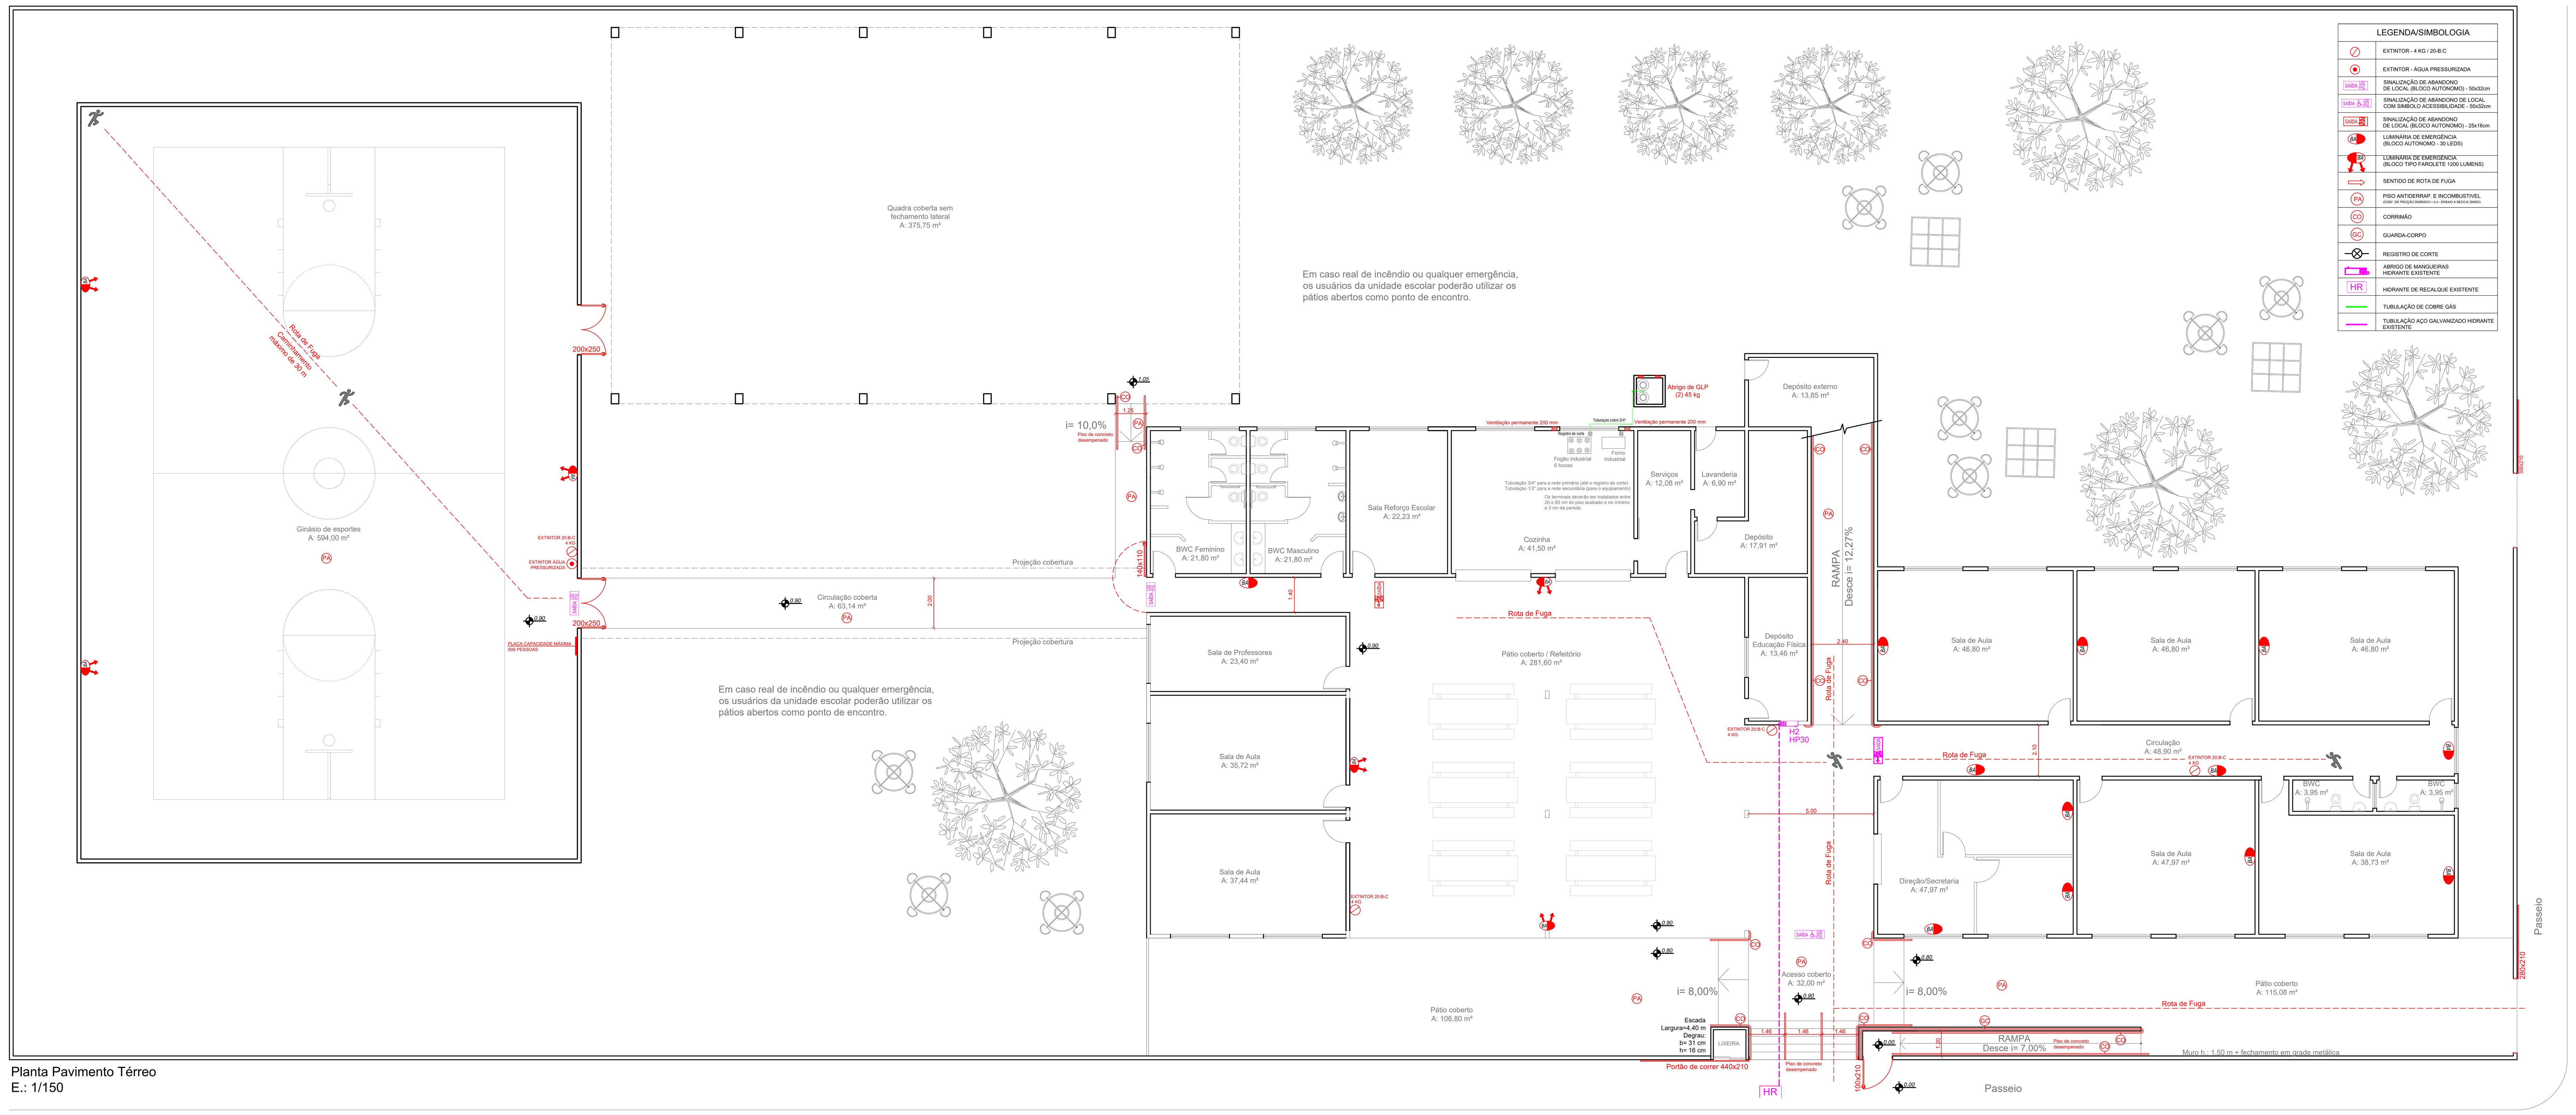

Planta Pavimento Térreo
E.: 1/150

RUA MARIA FRANCIOSI

RUA ANTONIO CORDENONSI FILHO

PROJETO SISTEMAS PREVENÇÃO CONTRA INCÊNDIO

ASSOCIAÇÃO DOS MUNICÍPIOS DO **ALTO IRANI**

Obra: Escola Básica Municipal Cecília Meireles
Rua Antônio Cordenonsi Filho - nº 1840 - Bairro Primavera - Xaxim

Data: 04/2020

PATRICIA CAMILOTTI:08796773928
Assinado de forma digital por PATRICIA CAMILOTTI:08796773928
DN: c=BR, o=ICP-Brasil, ou=Secretaria da Receita Federal do Brasil - RFB, ou=RFB e-CPF A1, ou=(EM BRANCO), ou=83857607000110, cn=PATRICIA CAMILOTTI:08796773928
Dados: 2020.05.18 16:46:58 -03'00'

Resp. Técnico: Patrícia Camilotti - Arquiteta e Urbanista CAU A116659-0

Município: Xaxim - SC

Escala: Indicada

Área: 3.084,20 m²

Desenho:

Especificação:
Planta Situação
Planta de Localização
Planta Baixa Pavimento Térreo
Planta Baixa Primeiro Pavimento

Prancha: PCI-01