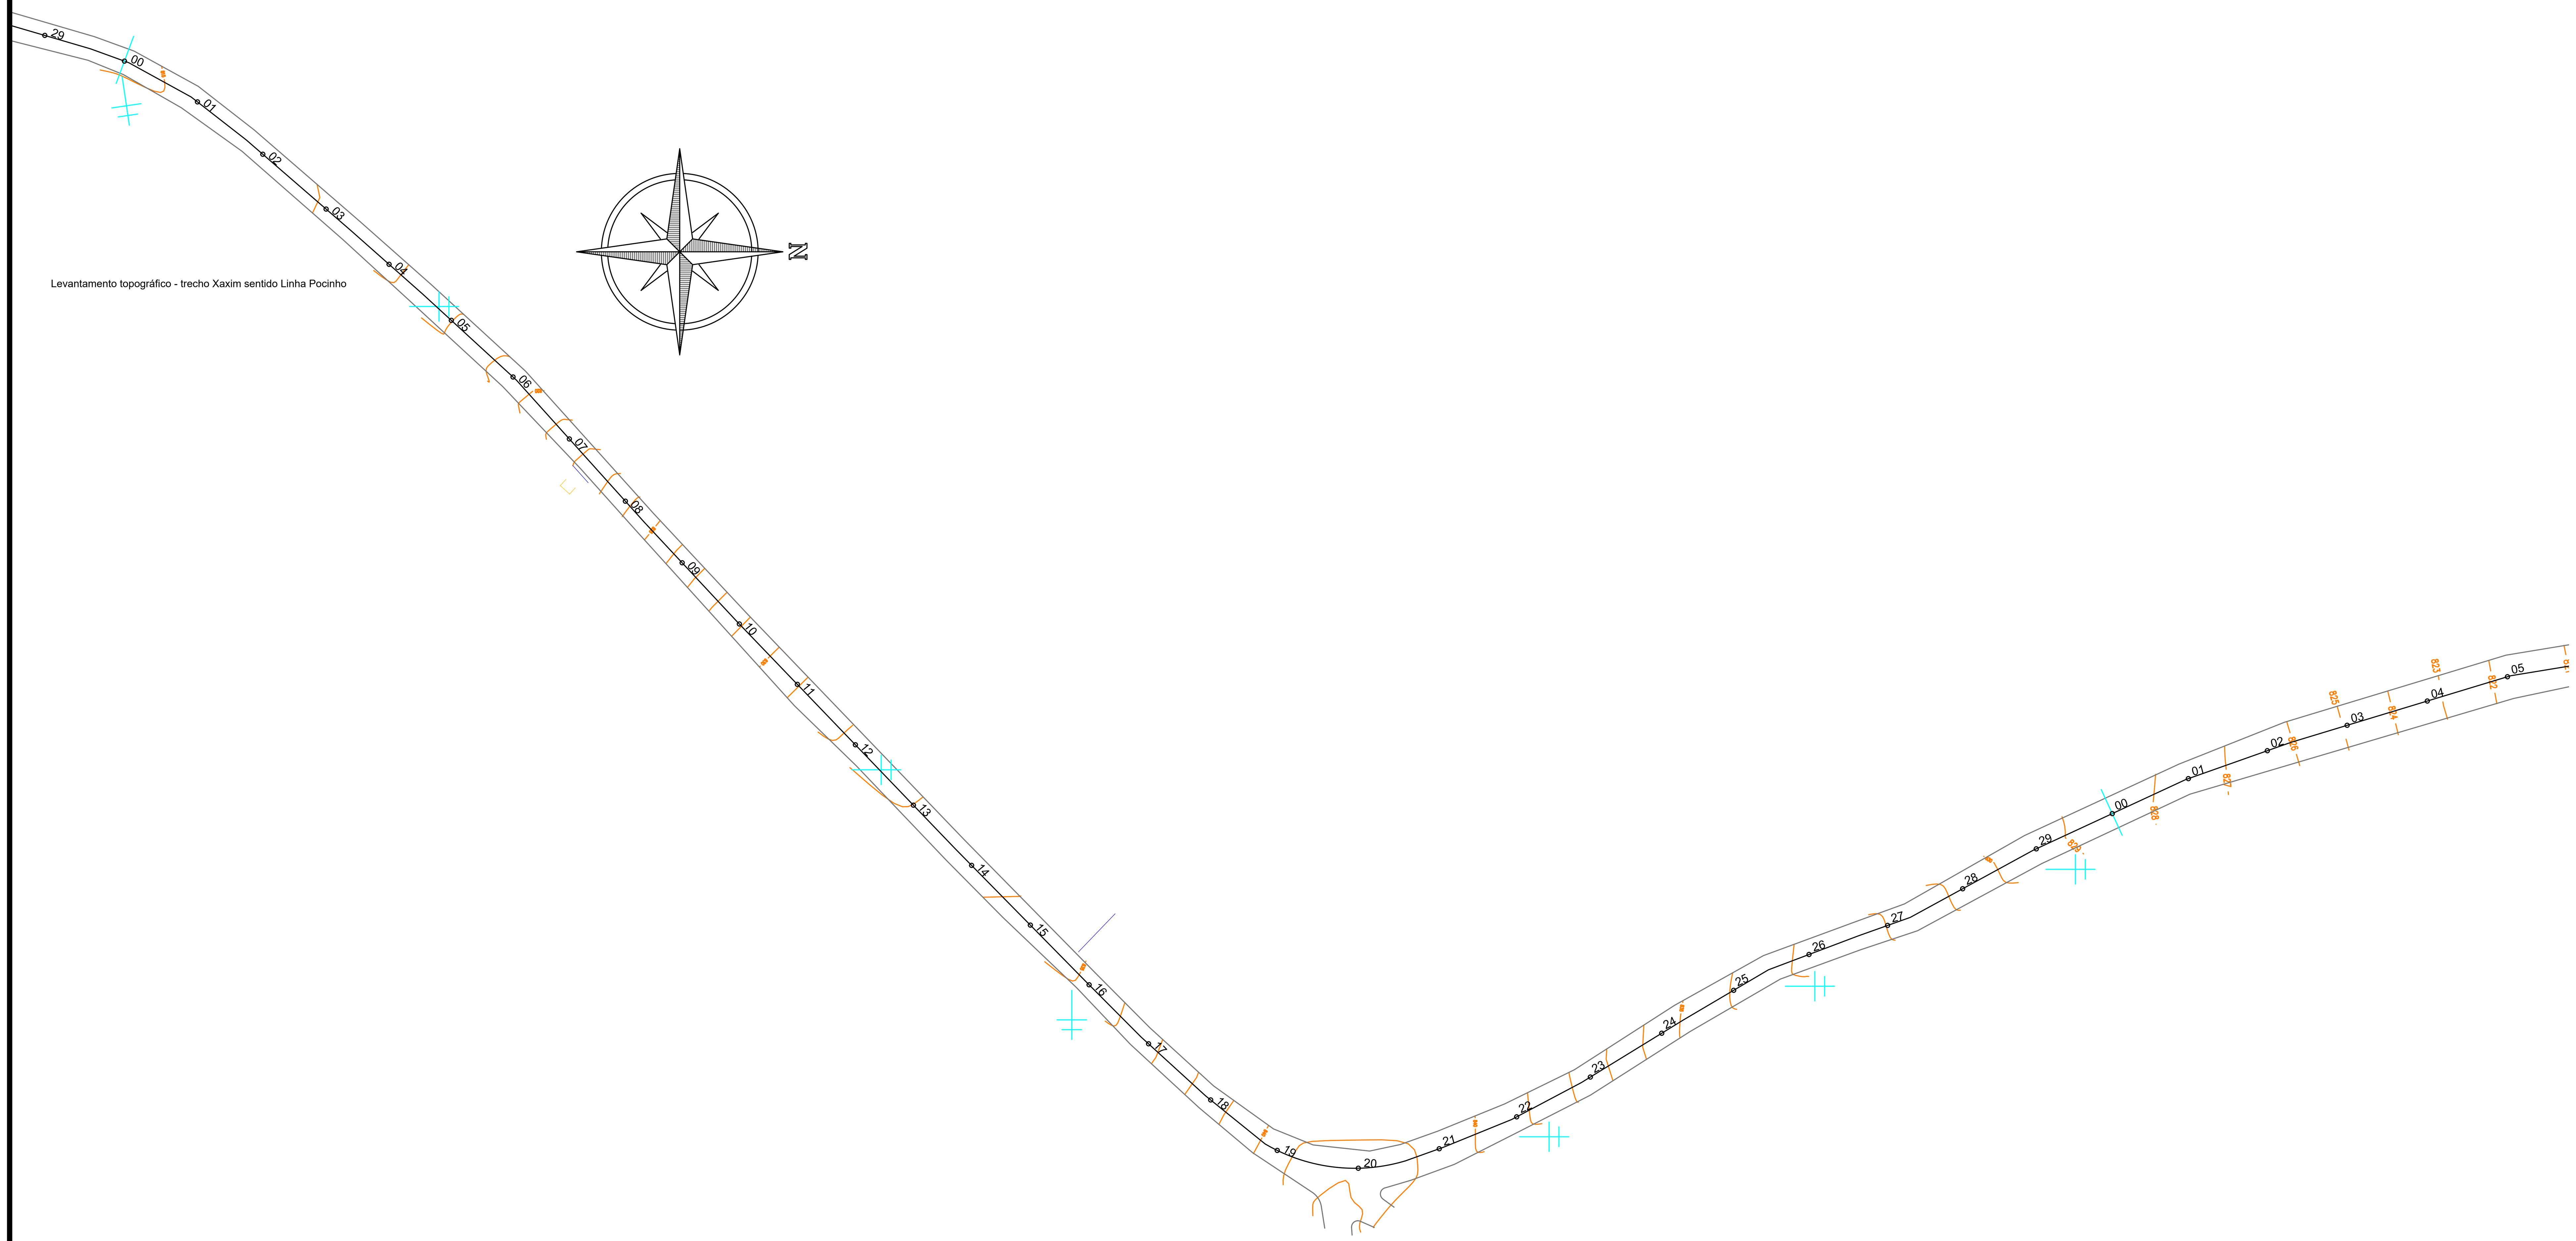


QUANTITATIVOS	
Pavimentação asfáltica sobre pedra rachão	22.180,65 m²
Pintura de faixa amarela 10cm	7.266,23 m
Pintura de faixa branca 10cm	7.259,97 m
Sarjeta SZC 60-20	6.040,00 m
Sarjeta envelopada	112,00 m

LEGENDA

- Trecho a pavimentar sobre pedra rachão
- Sarjeta a executar
- Base a executar
- Tubulação a executar
- Tubulação existente
- Tubulação a remover
- Sarjeta envelopada

ASSOCIAÇÃO DOS MUNICÍPIOS DO **ALTO IRANI**

OBRA: Xaxim - Linha Pocinho

DESCRIÇÃO: PROJETO DE TERRAPLANAGEM

MUNICÍPIO:	ESCALA:	DATA:	PRANCHA:
Município de Xaxim CNPJ: 82.854.670/0001-30	H: 1/1000 V: 1/200	05/2026	06/12
	ARQUIVO: 2026 - Xaxim - Linha Pocinho	DESENHO: Amanda	

RESP. LEVANTAMENTO:

MAICON GENTIL POLESE:07108622963 Assinado de forma digital por MAICON GENTIL POLESE:07108622963 Dados: 2026.05.19 15:47:06 -03'00'

Maicon Gentil Polese
Engenheiro Florestal CREA/SC 156.616-5

RESP. TÉCNICO:

AMANDA CUNICO CARNEIRO:06804905903 Assinado de forma digital por AMANDA CUNICO CARNEIRO:06804905903 Dados: 2026.05.19 15:04:10 -03'00'

Amanda Cunico Carneiro
Engenheira Civil CREA-SC 163.289-6