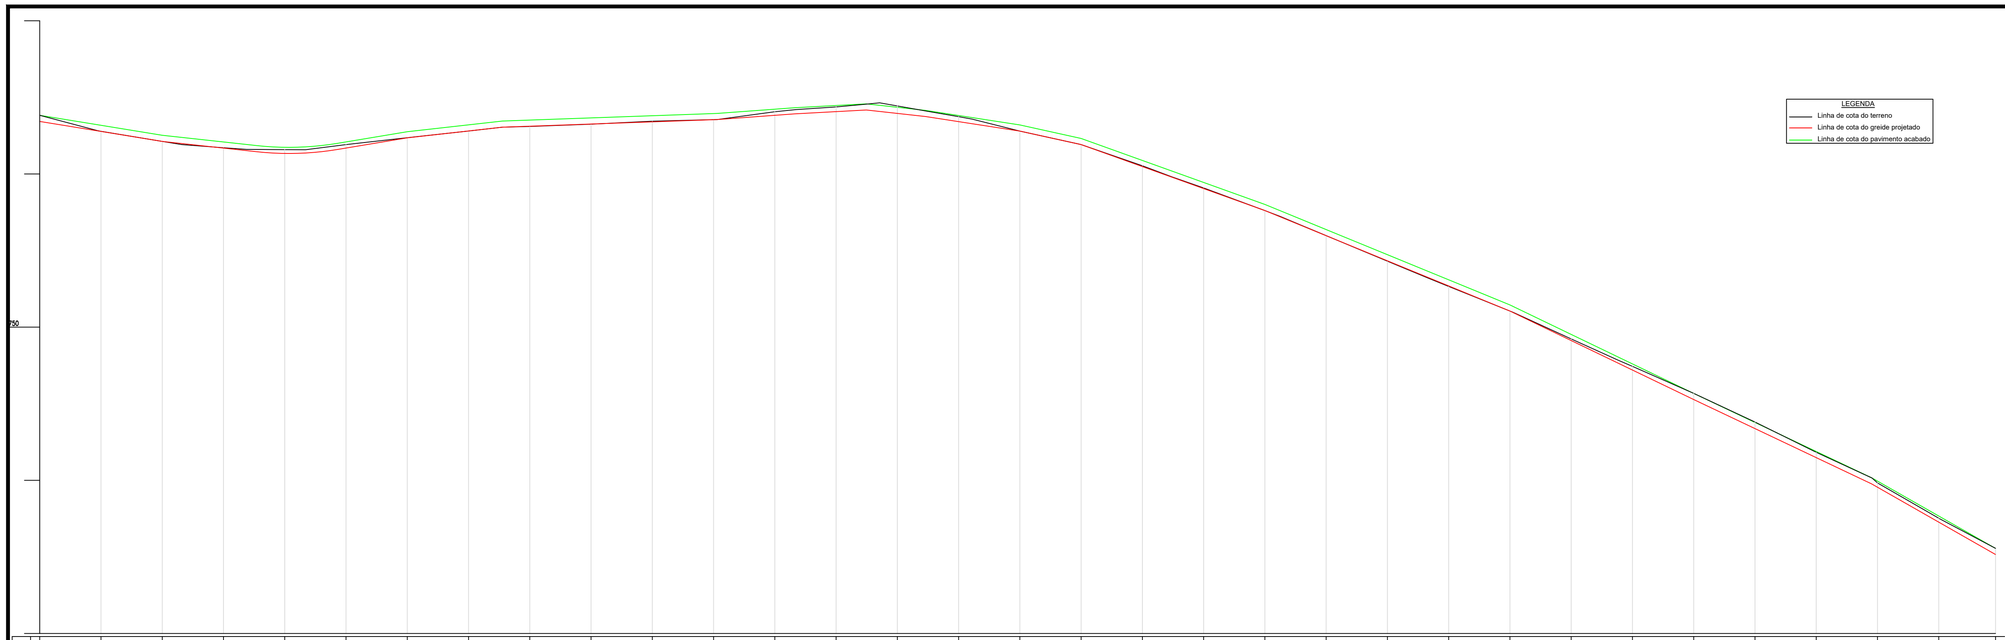


Elemento Descritivo	Estaca	Distância	Cota do terreno	Cota do greide	Cota de projeto
	0	0,000	763,828	763,428	763,428
	1	20,000	762,784	762,776	762,778
	2	40,000	762,124	762,124	762,124
	3	60,000	761,710	761,710	761,688
	4	80,000	761,587	761,339	761,339
	5	100,000	761,917	761,691	761,691
	6	120,000	762,366	762,356	762,356
	7	140,000	762,802	762,802	762,802
	8	160,000	763,100	763,117	763,117
	9	180,000	763,248	763,259	763,259
	10	200,000	763,443	763,401	763,401
	11	220,000	763,548	763,543	763,543
	12	240,000	764,062	763,828	763,828
	13	260,000	764,374	764,069	764,069
	14	280,000	764,440	763,952	763,952
	15	300,000	763,739	763,416	763,416
	16	320,000	762,799	762,799	762,799
	17	340,000	761,918	761,918	761,918
	18	360,000	760,533	760,482	760,482
	19	380,000	759,085	759,046	759,046
	20	400,000	757,610	757,610	757,610
	21	420,000	755,974	755,970	755,970
	22	440,000	754,306	754,330	754,330
	23	460,000	752,658	752,690	752,690
	24	480,000	751,050	751,050	751,050
	25	500,000	749,229	749,124	749,124
	26	520,000	747,438	747,199	747,199
	27	540,000	745,675	745,273	745,273
	28	560,000	743,805	743,377	743,377
	29	580,000	741,831	741,481	741,481
	30	600,000	739,830	739,548	739,548
	31	620,000	737,620	737,269	737,269
	32+16,54m	638,540	739,599	739,181	739,181

638,54 m

30
Cota do terreno: 739,830
Cota do projeto: 739,548

Cotas do Terreno	Cotas do Projeto	Cotas do Terreno
3,500	0,000	3,500
739,460	740,095	739,634
0,000	739,830	
0,000	739,548	3,500
3,500		739,460

31
Cota do terreno: 737,620
Cota do projeto: 737,269

Cotas do Terreno	Cotas do Projeto	Cotas do Terreno
3,500	0,000	3,500
737,181	737,358	737,651
0,000	737,520	
0,000	737,269	3,500
3,500		737,181

0
Cota do terreno: 763,828
Cota do projeto: 763,428

Cotas do Terreno	Cotas do Projeto	Cotas do Terreno
3,500	0,000	3,500
763,754	763,341	763,869
0,000	763,828	
0,000	763,428	3,500
3,500		763,341

1
Cota do terreno: 762,784
Cota do projeto: 762,776

Cotas do Terreno	Cotas do Projeto	Cotas do Terreno
3,500	0,000	3,500
762,779	762,688	762,789
0,000	762,784	
0,000	762,776	3,500
3,500		762,688

2
Cota do terreno: 762,124
Cota do projeto: 762,124

Cotas do Terreno	Cotas do Projeto	Cotas do Terreno
3,500	0,000	3,500
762,115	762,037	762,138
0,000	762,124	
0,000	762,124	3,500
3,500		762,037

3
Cota do terreno: 761,710
Cota do projeto: 761,688

Cotas do Terreno	Cotas do Projeto	Cotas do Terreno
3,500	0,000	3,500
761,683	761,601	761,670
0,000	761,710	
0,000	761,688	3,500
3,500		761,601

4
Cota do terreno: 761,587
Cota do projeto: 761,339

Cotas do Terreno	Cotas do Projeto	Cotas do Terreno
3,500	0,000	3,500
761,587	761,252	761,617
0,000	761,587	
0,000	761,339	3,500
3,500		761,252

5
Cota do terreno: 761,917
Cota do projeto: 761,691

Cotas do Terreno	Cotas do Projeto	Cotas do Terreno
3,500	0,340	3,500
761,849	761,603	761,938
0,000	761,917	
0,000	761,691	3,500
3,500		761,603

6
Cota do terreno: 762,366
Cota do projeto: 762,356

Cotas do Terreno	Cotas do Projeto	Cotas do Terreno
3,500	0,000	3,500
762,281	762,269	762,447
0,000	762,366	
0,000	762,356	3,682
3,500		762,269

7
Cota do terreno: 762,802
Cota do projeto: 762,802

Cotas do Terreno	Cotas do Projeto	Cotas do Terreno
3,500	0,000	3,500
762,723	762,718	762,893
0,000	762,802	
0,000	762,805	3,500
3,500		762,718

8
Cota do terreno: 763,100
Cota do projeto: 763,117

Cotas do Terreno	Cotas do Projeto	Cotas do Terreno
3,500	0,000	3,500
763,055	763,030	763,182
0,000	763,052	
0,000	763,117	3,500
3,500		763,030

9
Cota do terreno: 763,248
Cota do projeto: 763,259

Cotas do Terreno	Cotas do Projeto	Cotas do Terreno
3,500	0,000	3,500
763,253	763,172	763,282
0,000	763,248	
0,000	763,259	3,500
3,500		763,172

10
Cota do terreno: 763,443
Cota do projeto: 763,401

Cotas do Terreno	Cotas do Projeto	Cotas do Terreno
3,500	0,000	3,500
763,396	763,314	763,439
0,000	763,443	
0,000	763,401	3,500
3,500		763,314

11
Cota do terreno: 763,548
Cota do projeto: 763,543

Cotas do Terreno	Cotas do Projeto	Cotas do Terreno
3,500	0,000	3,500
763,465	763,456	763,630
0,000	763,548	
0,000	763,543	3,500
3,500		763,456

12
Cota do terreno: 764,062
Cota do projeto: 763,828

Cotas do Terreno	Cotas do Projeto	Cotas do Terreno
3,500	0,000	3,500
764,043	763,741	764,018
0,000	764,062	
0,000	763,828	3,500
3,500		763,741

13
Cota do terreno: 764,374
Cota do projeto: 764,069

Cotas do Terreno	Cotas do Projeto	Cotas do Terreno
3,500	0,000	3,500
764,422	763,981	764,391
0,000	764,374	
0,000	764,069	3,500
3,500		763,981

14
Cota do terreno: 764,440
Cota do projeto: 763,952

Cotas do Terreno	Cotas do Projeto	Cotas do Terreno
3,500	0,000	3,500
764,416	763,864	764,467
0,000	764,440	
0,000	763,952	3,500
3,500		763,864

15
Cota do terreno: 763,739
Cota do projeto: 763,416

Cotas do Terreno	Cotas do Projeto	Cotas do Terreno
3,500	0,000	3,500
763,720	763,328	763,758
0,000	763,739	
0,000	763,416	3,500
3,500		763,328

16
Cota do terreno: 762,799
Cota do projeto: 762,799

Cotas do Terreno	Cotas do Projeto	Cotas do Terreno
3,500	0,000	3,500
762,804	762,711	762,866
0,000	762,799	
0,000	762,799	3,500
3,500		762,711

17
Cota do terreno: 761,918
Cota do projeto: 761,918

Cotas do Terreno	Cotas do Projeto	Cotas do Terreno
3,500	0,000	3,500
761,844	761,330	761,989
0,000	761,918	
0,000	761,918	3,500
3,500		761,830

18
Cota do terreno: 760,533
Cota do projeto: 760,482

Cotas do Terreno	Cotas do Projeto	Cotas do Terreno
3,500	0,000	3,500
760,501	760,394	760,585
0,000	760,533	
0,000	760,482	3,500
3,500		760,394

19
Cota do terreno: 759,085
Cota do projeto: 759,046

Cotas do Terreno	Cotas do Projeto	Cotas do Terreno
3,500	0,000	3,500
759,068	758,958	759,045
0,000	759,085	
0,000	759,046	3,500
3,500		758,958

20
Cota do terreno: 757,610
Cota do projeto: 757,610

Cotas do Terreno	Cotas do Projeto	Cotas do Terreno
3,500	0,000	3,500
757,548	757,522	757,647
0,000	757,610	
0,000	757,610	3,500
3,500		757,522

21
Cota do terreno: 755,974
Cota do projeto: 755,970

Cotas do Terreno	Cotas do Projeto	Cotas do Terreno
3,500	0,000	3,487
755,938	755,882	756,011
0,000	755,974	
0,000	755,970	3,500
3,500		755,882

22
Cota do terreno: 754,306
Cota do projeto: 754,330

Cotas do Terreno	Cotas do Projeto	Cotas do Terreno
3,500	0,000	3,500
754,271	754,242	754,342
0,000	754,306	
0,000	754,330	3,500
3,500		754,242

23
Cota do terreno: 752,658
Cota do projeto: 752,690

Cotas do Terreno	Cotas do Projeto	Cotas do Terreno
3,500	0,000	3,500
752,640	752,602	752,882
0,000	752,658	
0,000	752,690	3,500
3,500		752,602

24
Cota do terreno: 751,050
Cota do projeto: 751,050

Cotas do Terreno	Cotas do Projeto	Cotas do Terreno
3,500	0,000	3,500
751,041	750,962	751,060
0,000	751,050	
0,000	751,050	3,500
3,500		750,962

25
Cota do terreno: 749,229
Cota do projeto: 749,124

Cotas do Terreno	Cotas do Projeto	Cotas do Terreno
3,500	0,000	3,500
749,264	749,037	749,208
0,000	749,229	
0,000	749,124	3,500
3,500		749,037

26
Cota do terreno: 747,438
Cota do projeto: 747,199

Cotas do Terreno	Cotas do Projeto	Cotas do Terreno
3,500	0,000	3,500
747,441	747,111	747,430
0,000	747,438	
0,000	747,199	3,500
3,500		747,111

27
Cota do terreno: 745,675
Cota do projeto: 745,273

Cotas do Terreno	Cotas do Projeto	Cotas do Terreno
3,500	0,000	3,500
745,722	745,186	745,561
0,000	745,675	
0,000	745,273	3,500
3,500		745,186

28
Cota do terreno: 743,805
Cota do projeto: 743,377

Cotas do Terreno	Cotas do Projeto	Cotas do Terreno
3,500	0,000	3,500
743,938	743,377	743,842
0,000	743,805	
0,000	743,377	3,500
3,500		743,289

29
Cota do terreno: 741,831
Cota do projeto: 741,481

Cotas do Terreno	Cotas do Projeto	Cotas do Terreno
3,500	0,000	3,500
741,792	741,393	741,901
0,000	741,831	
0,000	741,481	3,500
3,500		741,393

QUANTITATIVOS

Pavimentação asfáltica sobre pedra rachão	22.180,65 m²
Pintura de faixa amarela 10cm	7.266,23 m
Pintura de faixa branca 10cm	7.259,97 m
Sarjeta SZC 60-20	6.040,00 m
Sarjeta envelopada	112,00 m

LEGENDA

- Trecho a pavimentar sobre pedra rachão
- Sarjeta a executar
- Base a executar
- Tubulação a executar
- Tubulação existente
- Tubulação a remover
- Sarjeta envelopada

AMAI
ASSOCIAÇÃO DOS MUNICÍPIOS DO ALTO IRANI

OBRA:
Xaxim - Linha Pocinho

DESCRIÇÃO:
PROJETO DE TERRAPLANAGEM

MUNICÍPIO:
Município de Xaxim
CNPJ: 82.854.670/0001-30

ESCALA: H: 1/1000 V: 1/200
DATA: 05/2026
PRANCHA: 11/12
ARQUIVO: 2026 - Xaxim - Linha Pocinho
DESENHO: Amanda

RESP. LEVANTAMENTO:
MAICON GENTIL
POLESE:07108622963
Maicon Gentil Polese
Engenheiro Florestal CREA/SC 156.616-5
Assinado de forma digital por MAICON GENTIL POLESE:07108622963 Dados: 2026.05.19 15:48:17 -03'00'

RESP. TÉCNICO:
AMANDA CUNICO CARNEIRO:06804905903
Assinado de forma digital por AMANDA CUNICO CARNEIRO:06804905903 Dados: 2026.05.19 15:02:15 -03'00'
Amanda Cunico Carneiro
Engenheira Civil CREA-SC 163.289-6