



PONTOS COM SINALIZAÇÃO DE INDICAÇÃO AO LADO DA PISTA
(COM COLUNA DUPLA)

PONTOS COM PLACAS RETANGULARES: Dimensões Variadas.
2,3,4,5,6,7,15,19,20,21,22,23,24,25,33,35,36,82,83 e 84.

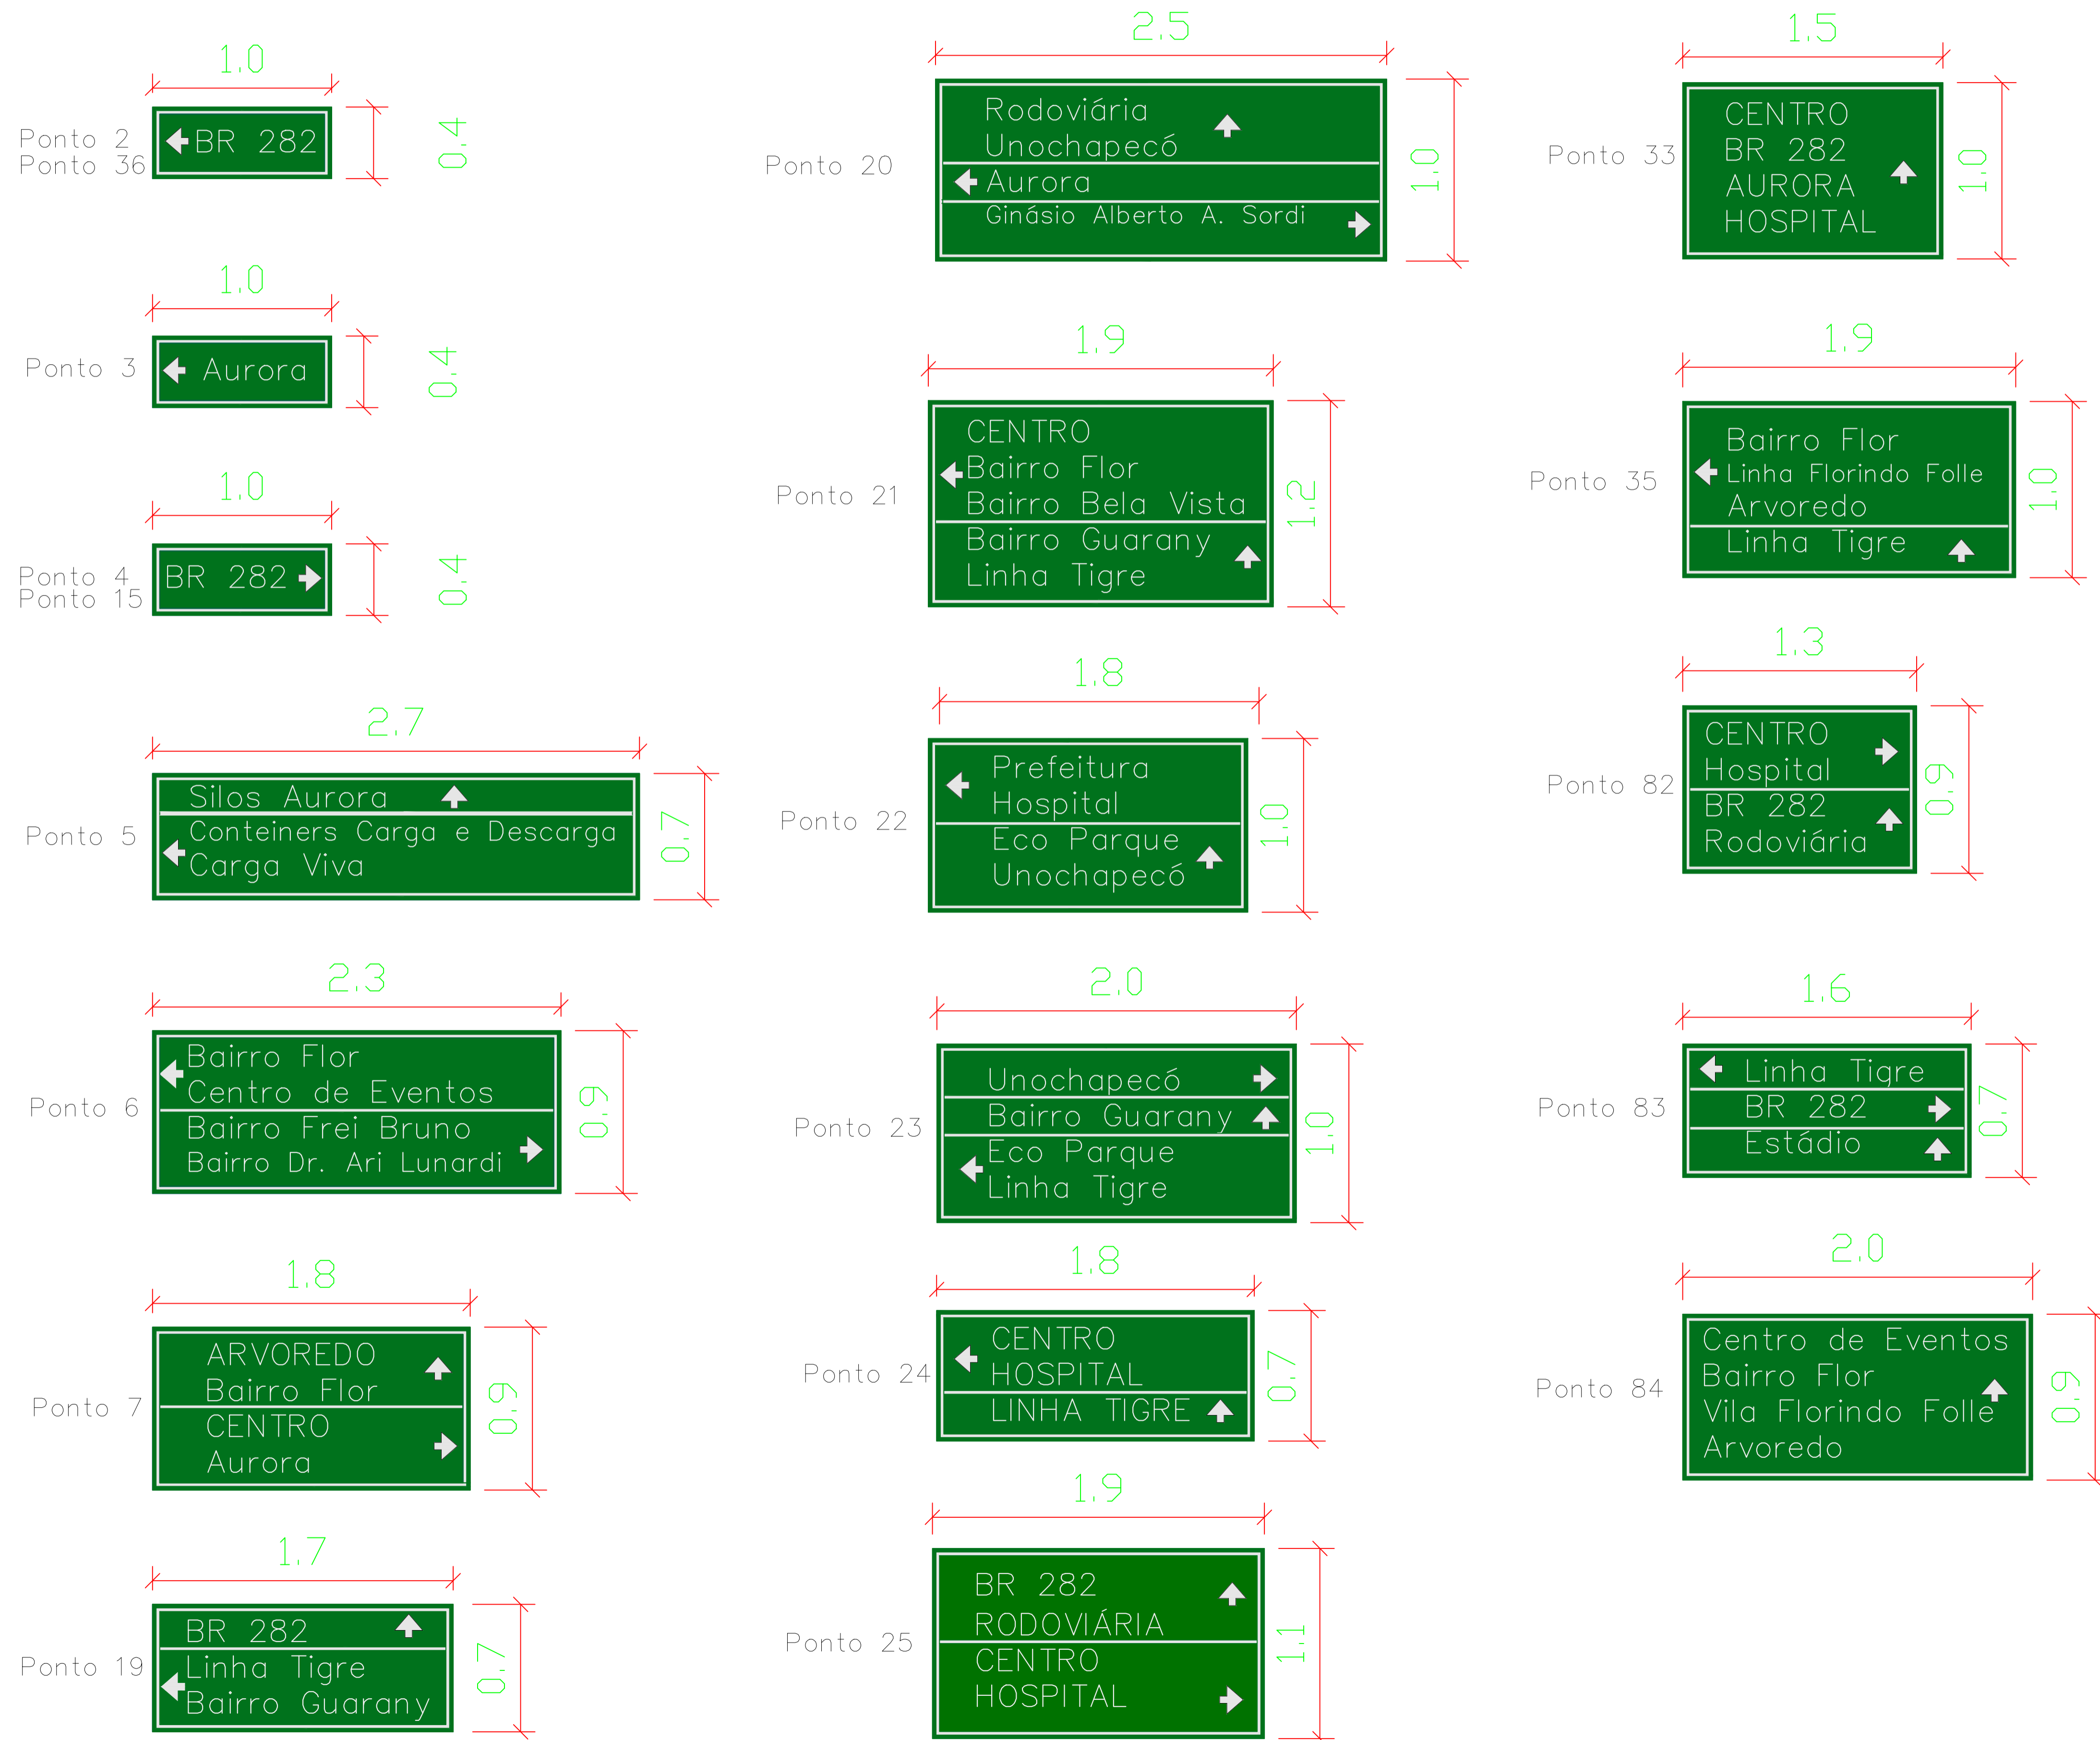

Suporte (duas colunas) em aço, diam. 50mm
altura de 3m, sendo 0,50m enterrado em bloco
de concreto.

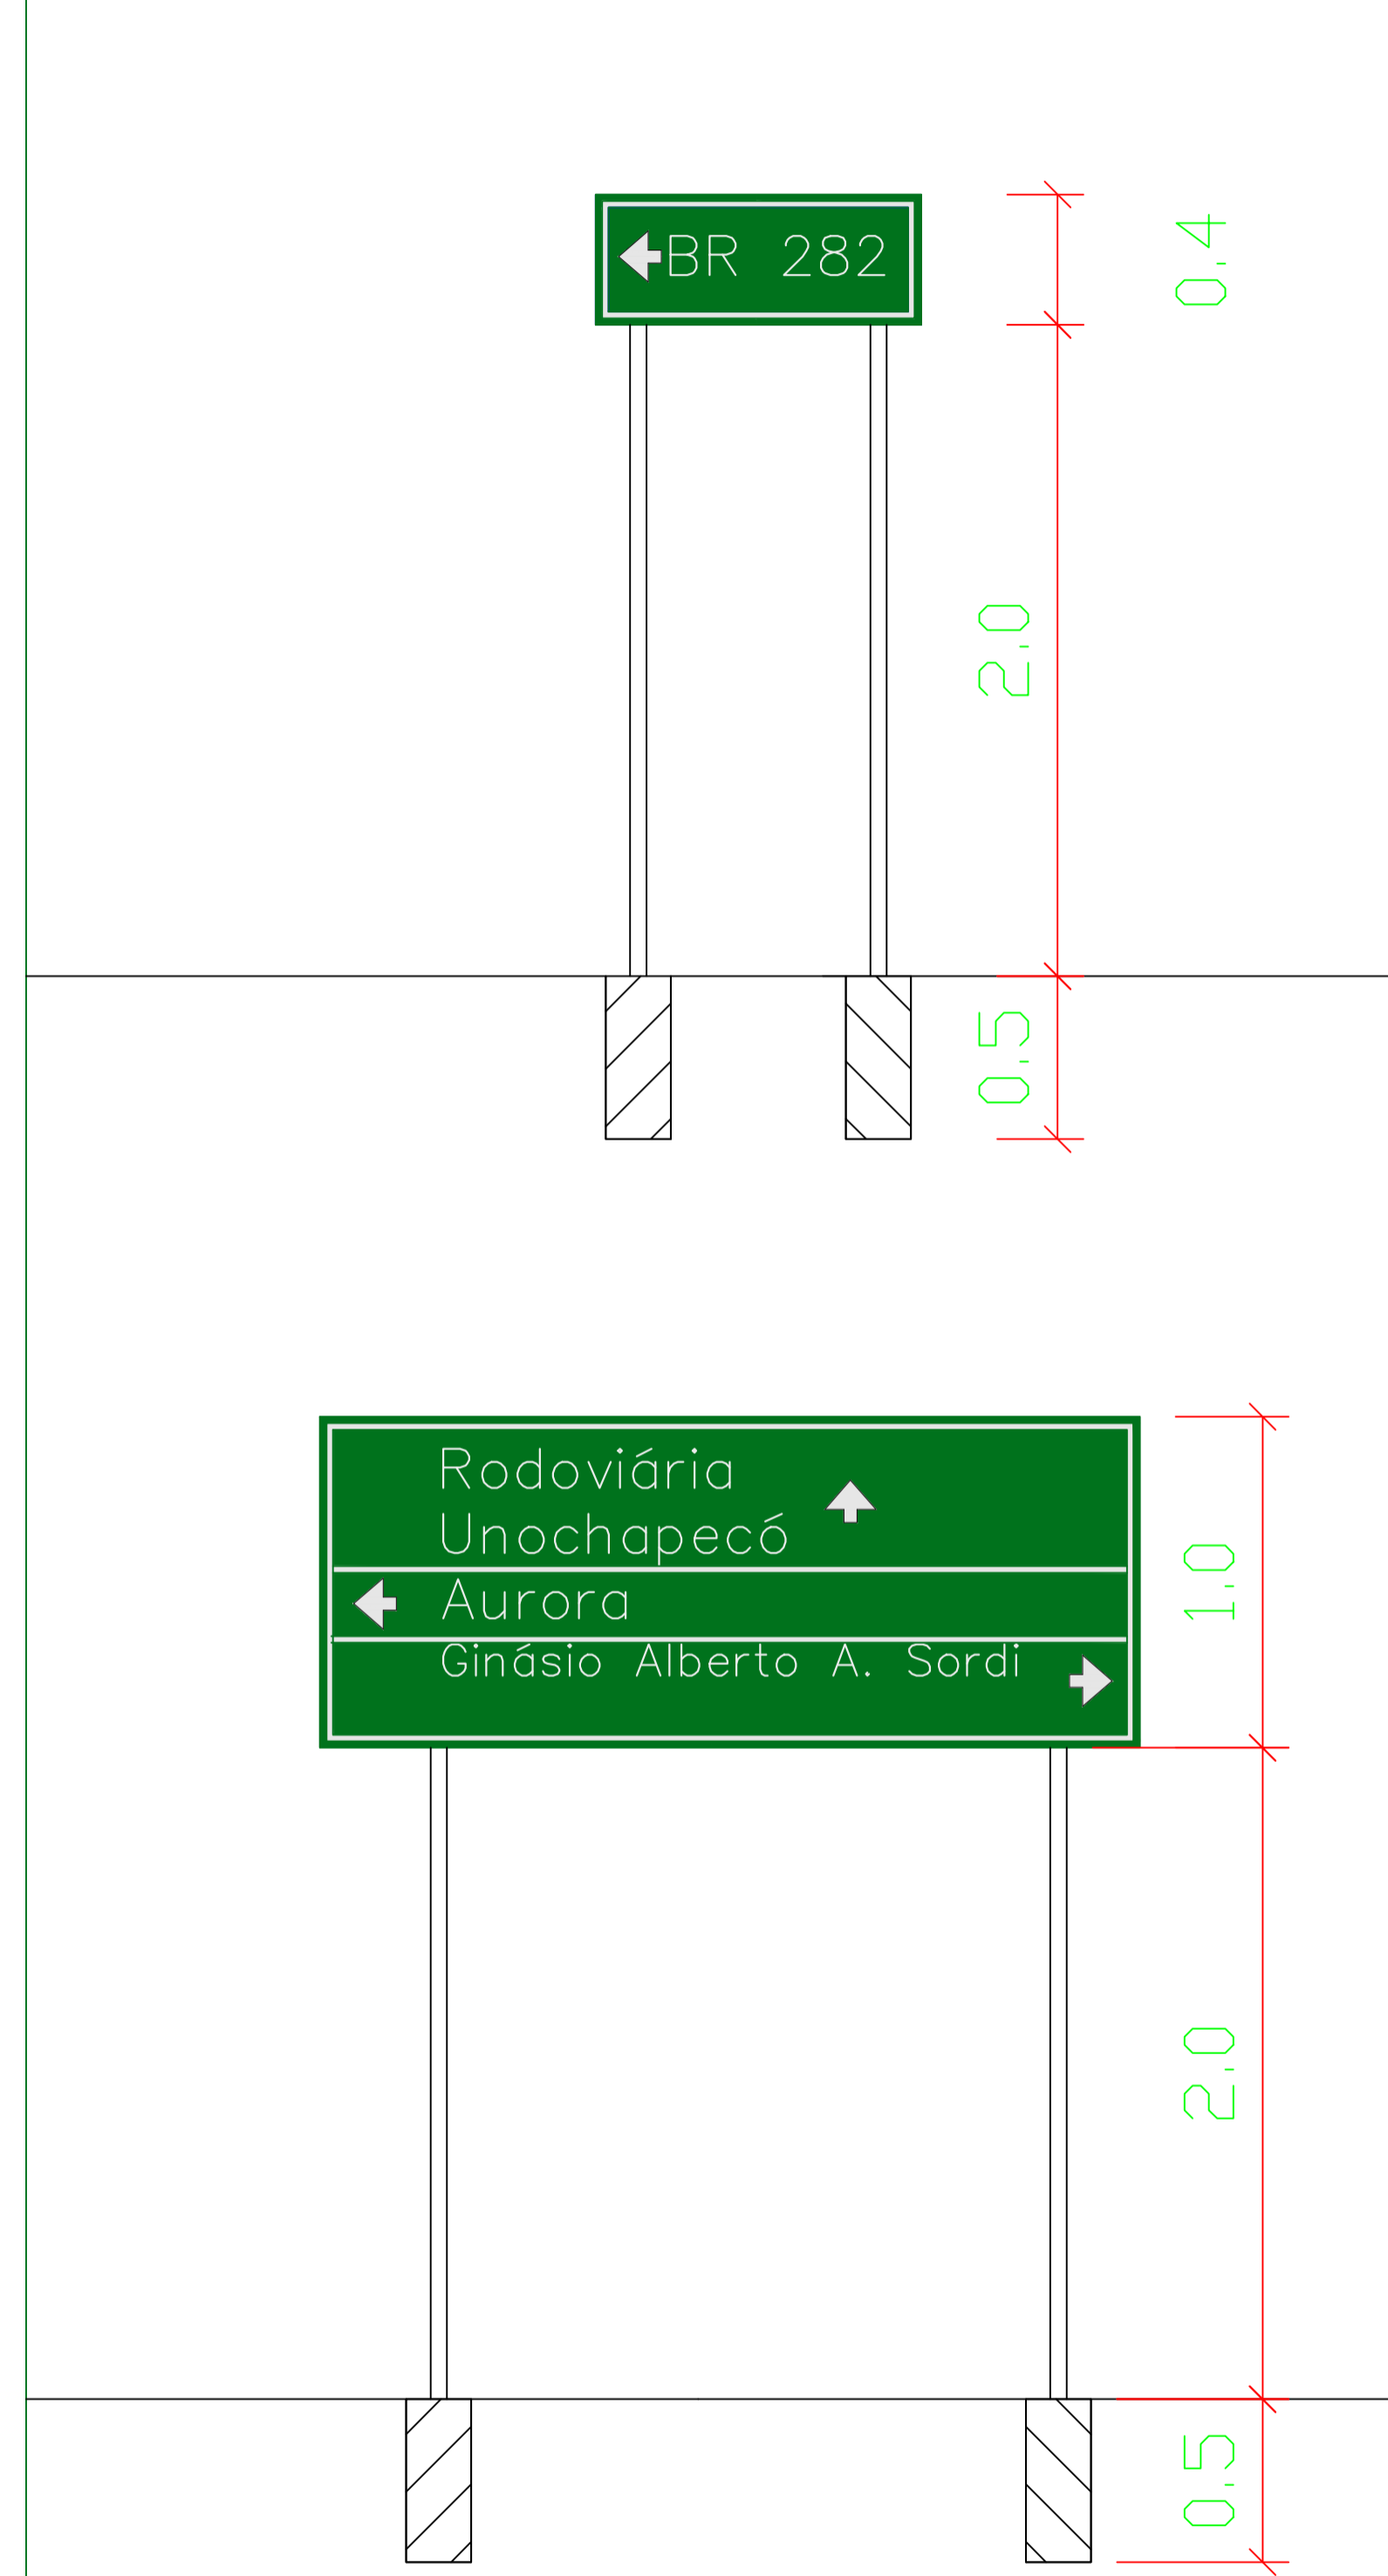

PREFEITURA MUNICIPAL DE XAXIM			
OBRA: SINALIZAÇÃO VERTICAL		CONTEUDO DA PRANCHA: DETALHES DAS PLACAS	
LOCAL: XAXIM - SC	USO: TRÂNSITO	EDIFICAÇÃO: MELHORIAS NO TRÂNSITO	
SOLICITANTE: PREFEITURA MUNICIPAL DE XAXIM			PRANCHA: 02
PROJETO: Eng. Simone Michelin			
DESENHO/COORDENAÇÃO ARQUITETÔNICA: SIMONE MICHELON - Eng. Civil		DATA: JANEIRO/2015	
ESCALA: 1/20			