


AV. PLINIO ARLINDO DE NÊS



RUA RUI BARBOSA

EXISTENTE

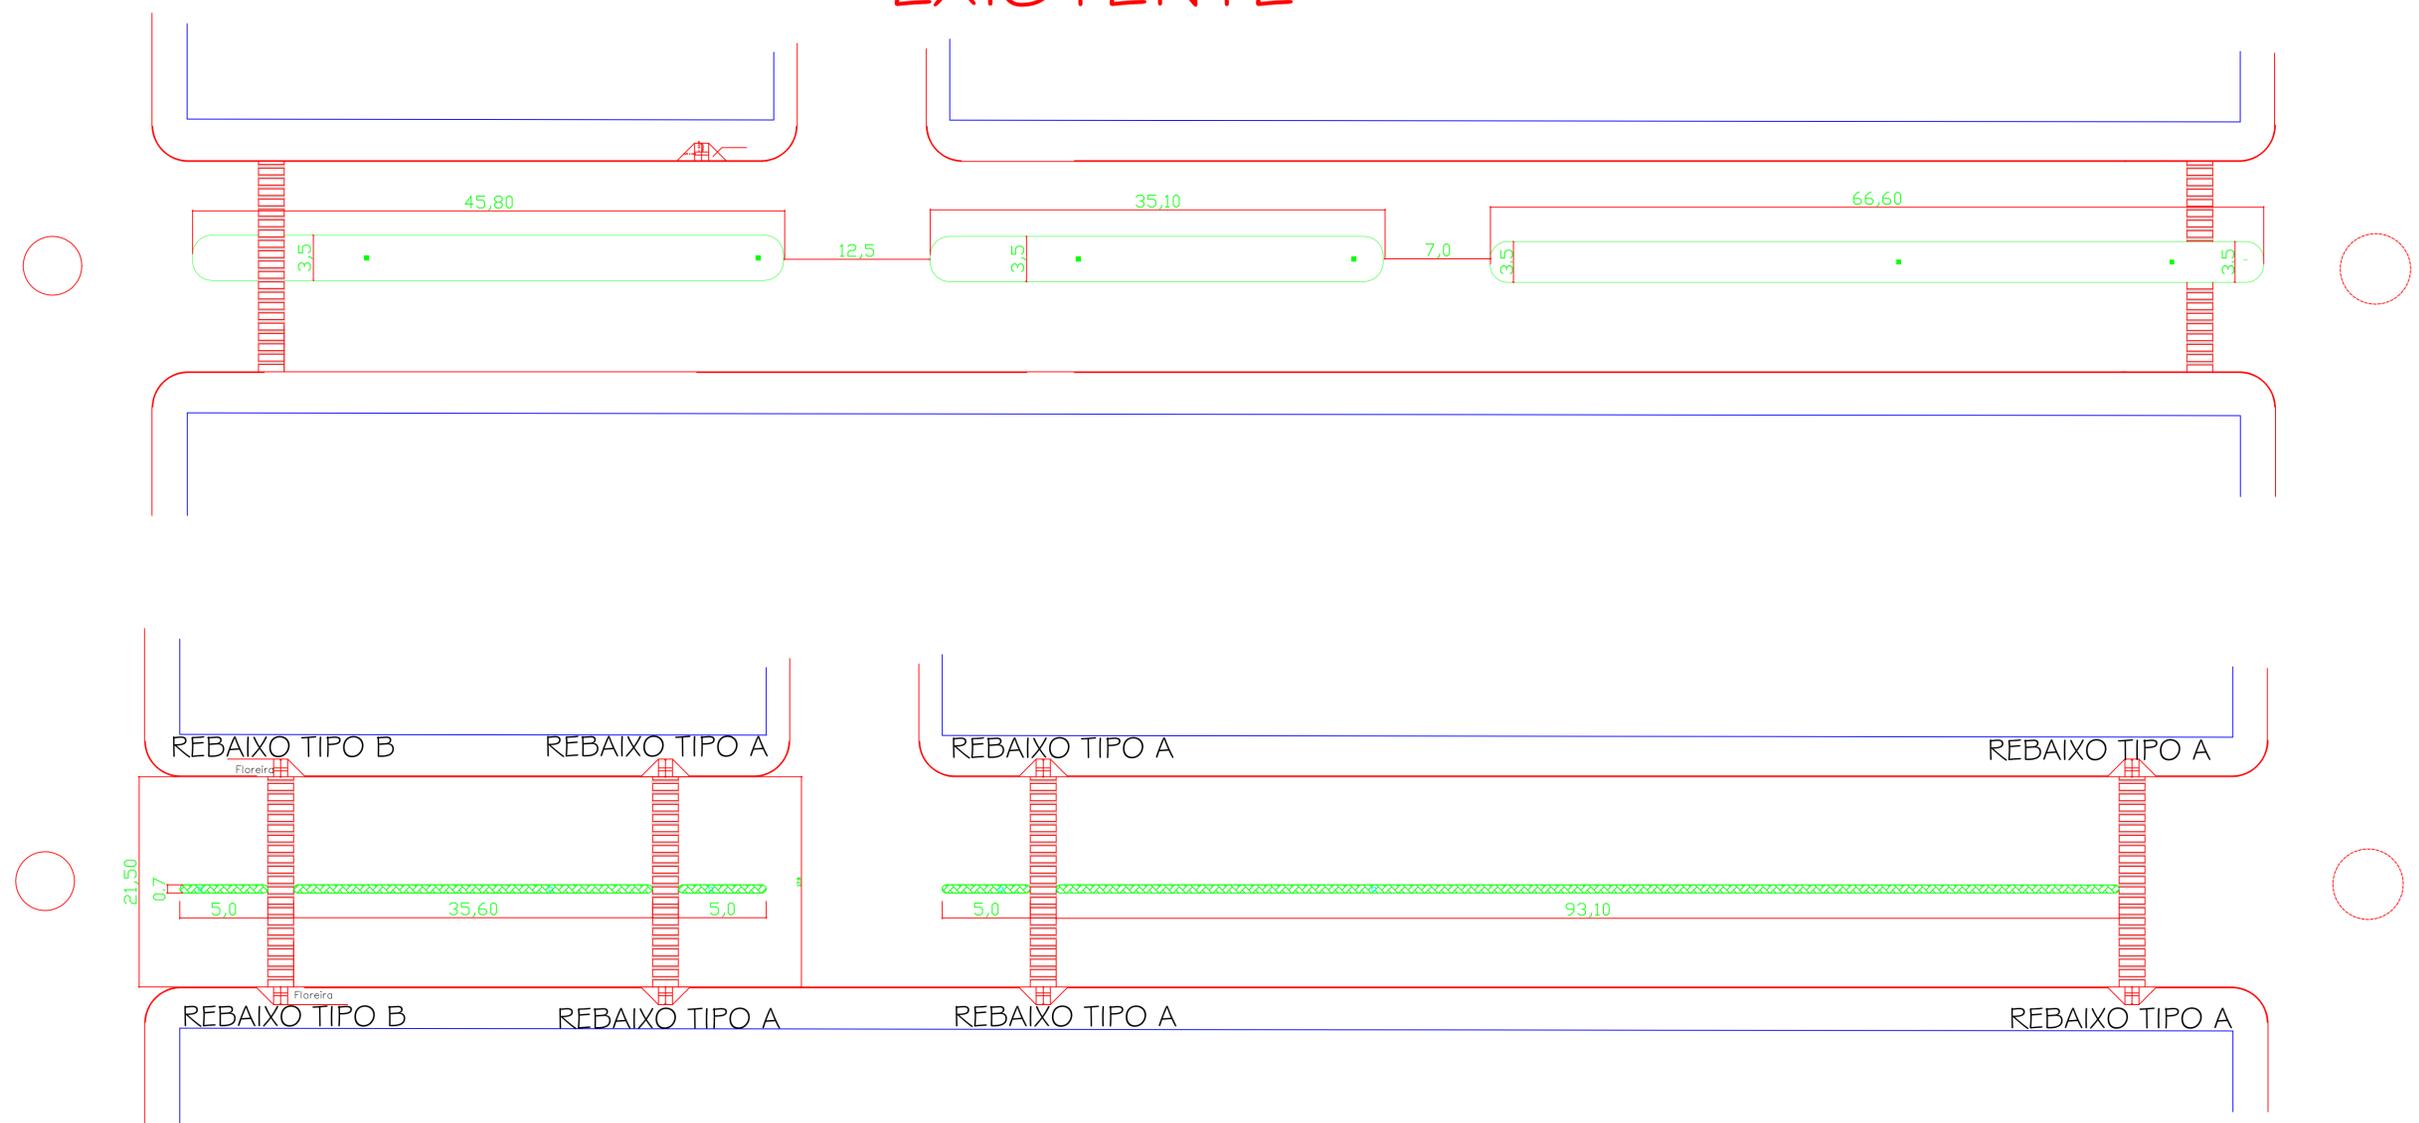

TRECHO B


DETALHAMENTO RAMPA FAIXA DE PEDESTRE SEM ESCALA

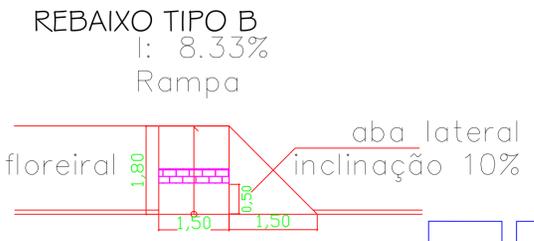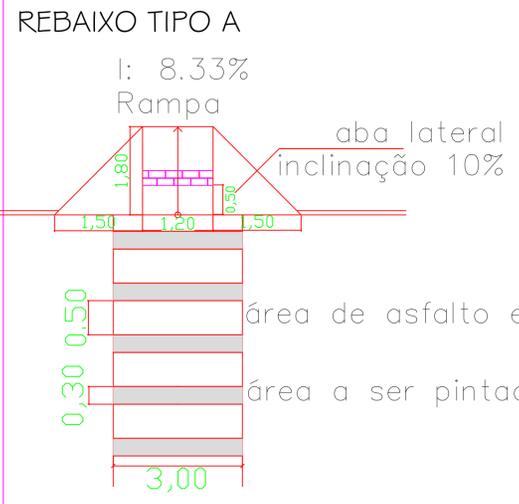

MEMORIA DE CÁLCULO

REMOÇÃO	PROPOSTA
Remoção de canteiro = 421,61m ²	Calçamento = 421,61m ²
Remoção de meio fio = 295,00m	Asfalto = 421,61m ²
	Meio fio = 302,40m

Área de Intervenção

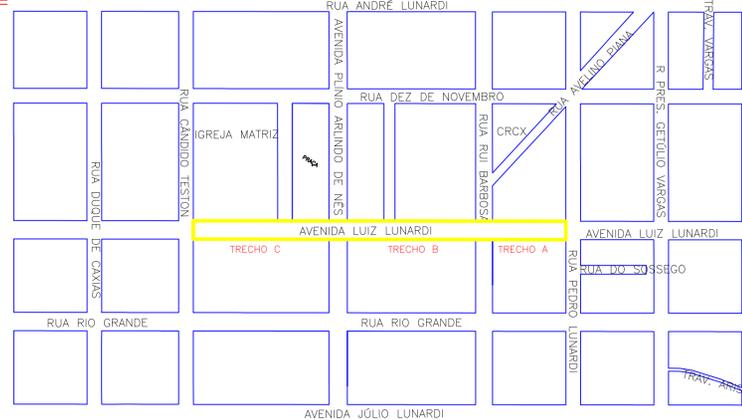

LEGENDA

	Crama no
	Paralelepípedos

PREFEITURA MUNICIPAL DE XAXIM

OBRA: REMOÇÃO DE CANTEIROS	CONTEÚDO DA PRANCHA: TRECHO B EXISTENTE E A EXECUTAR
LOCAL: XAXIM - SC	USO: TRÂNSITO
SOLICITANTE: PREFEITURA MUNICIPAL DE XAXIM	EDIFICAÇÃO: CANTEIROS
PROJETO: Eng. SIMONE MICHELON	PRANCHA: ARQ. 02/03
DESENHO/EXECUÇÃO ARQUITETÔNICA: SIMONE MICHELON - Eng. Civil	DATA: FEVEREIRO/2015
ESCALA: 1/1	ÁREA TOTAL CONSTRUIDA - VER MEMÓRIA DE CÁLCULO